


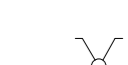









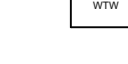









RENVOOI

Elektra conform NEN 1010

-  enkele wandcontactdoos geaard
-  dubbele wandcontactdoos geaard
-  enkele wandcontactdoos waterkerend
-  enkele schakelaar
-  dubbele schakelaar
-  wisselschakelaar

-  centraal aardpunt
-  rookmelder
-  lichtpunt
-  vrijgloopleidtranger
-  thermostaat
-  intercom
-  vloerverwarming
-  opstelplaats wasmachine / wasdroger
-  warmtepomp
-  warmterugwinningssysteem

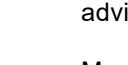-  bedrukker
-  bel
-  MV afzuggpunt (positie indicatief)
-  MV inblaaspunt (positie indicatief)
-  loze leiding

ALGEMEEN

Installaties uitvoeren conform opgave adviseurs

Maatvoering in millimeter tenzij anders aangegeven


Alle maatvoering in het werk te controleren

Woning

Kelder - Overzicht



situatie - schaal 1:2000

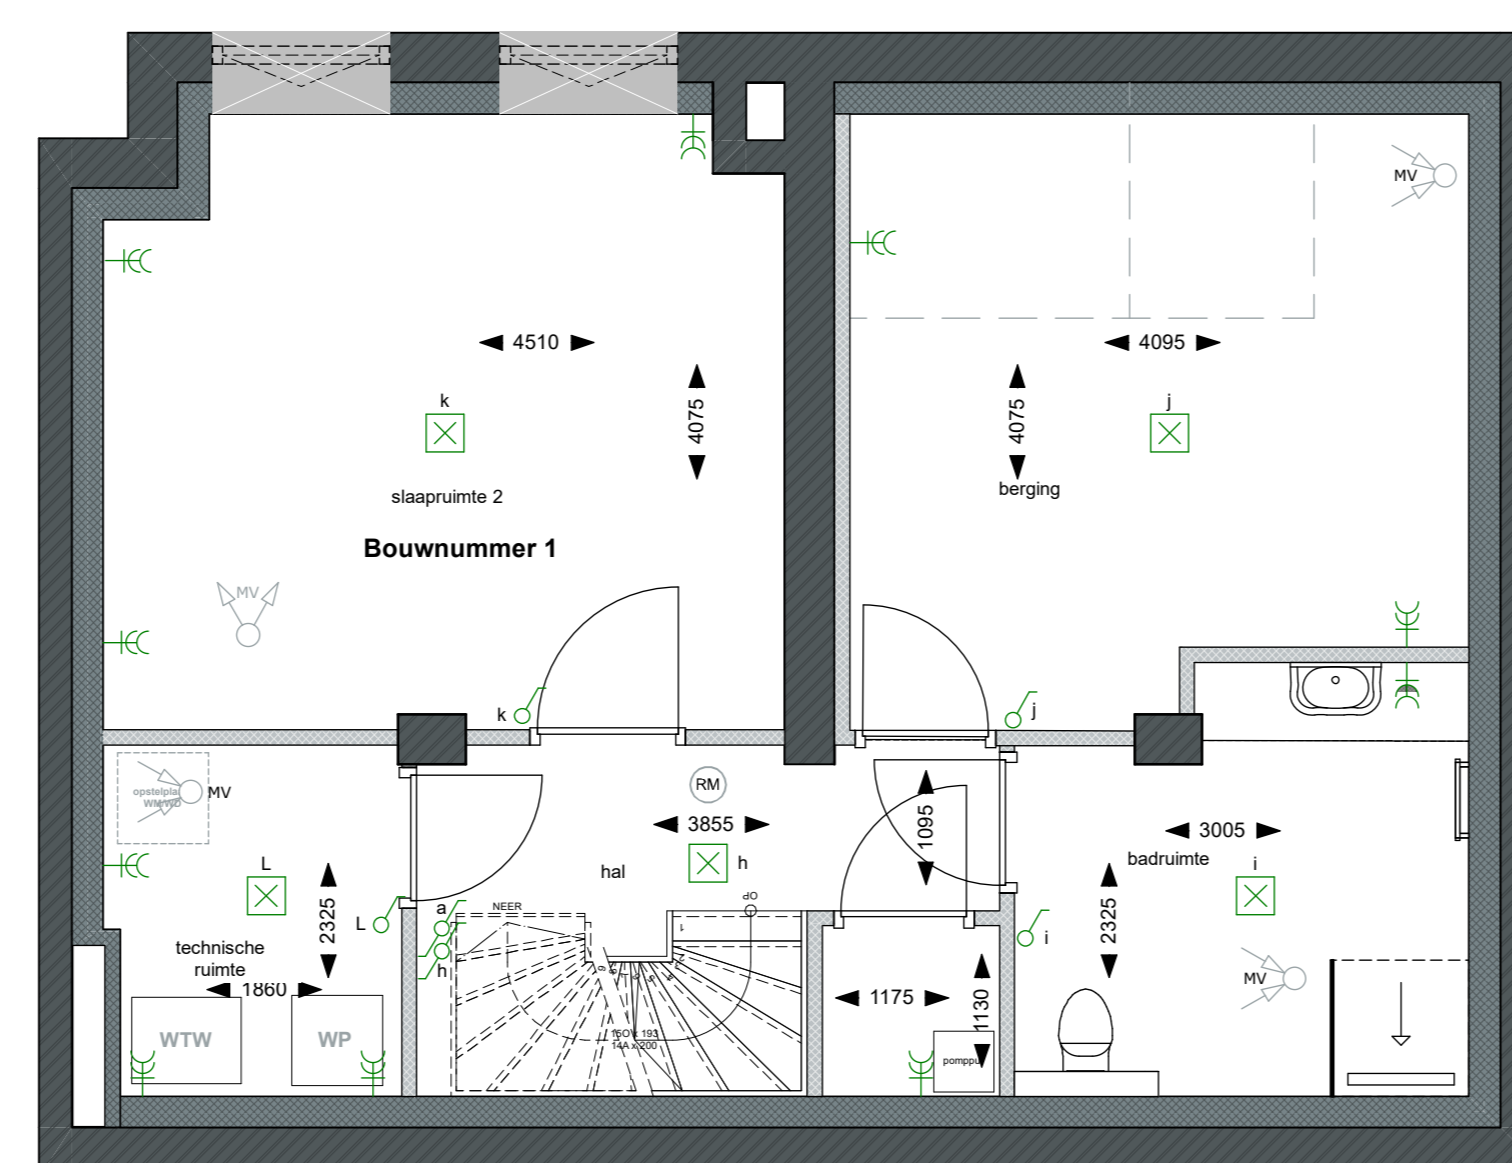

FULLHOUSE ARCHITECTUUR

Nieuwe Binnenweg 136 3015 BE Rotterdam

Project **Hof van Aleida**

Schiedam

Werknummer: **1200**

Lay-outnummer: **VK-Kelder**

Fase: **Verkoop**

Schaal: **Variabel** Formaat **A0 (verkoop)**

Datum: **12.12.2024**

Wp. A:

Wp. B:

Wp. C:

Tekening: **Overzichtsplattegrond**

Status: **Definitief**

Opdrachtgever: **FULLHOUSE Vastgoed B.V.**

Nieuwe Binnenweg 136 - Rotterdam

RENVOOI

Elektra conform NEN 1010


- enkele wandcontactdoos geaard
- dubbele wandcontactdoos geaard
- enkele wandcontactdoos waterkerend
- enkele schakelaar
- dubbele schakelaar
- wisselschakelaar

- centraal aardpunt
- rookmelder
- lichtpunt
- vrijgopeleendrager
- thermostaat
- intercom
- vloerverwarming
- opstelplaats wasmachine / wasdroger
- warmtepomp
- warmteopwinningsysteem
- bedrukker
- bel
- MV afzuggpunt (positie indicatief)
- MV inblaaspunt (positie indicatief)
- loze leiding

ALGEMEEN

Installaties uitvoeren conform opgave adviseurs
 Maatvoering in millimeter tenzij anders aangegeven
 Alle maatvoering in het werk te controleren

Woning Begane grond - Overzicht

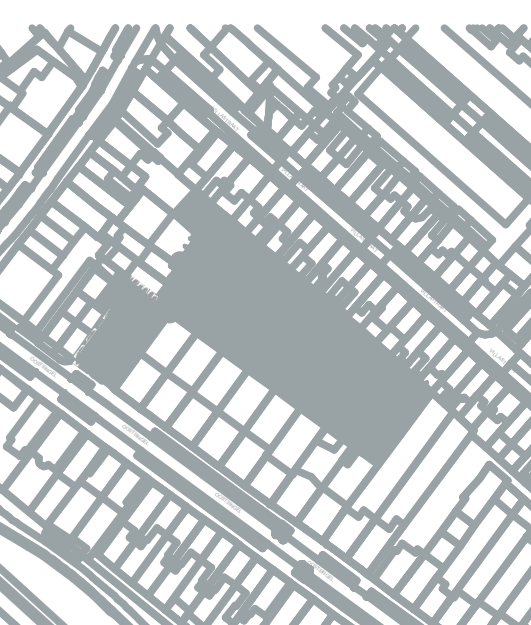

situatie - schaal 1:2000



9/9

9/7

FULLHOUSE ARCHITECTUUR

Nieuwe Binnenweg 136 3015 BE Rotterdam

Project Hof van Aleida Schiedam

Werknummer: 1200

Lay-outnummer: VK-Begane grond

Fase: Verkoop

Schaal: Variabel Formaat A0 (verkoop)

Datum: 12.12.2024

Wp. A:

Wp. B:

Wp. C:

Tekening: Overzichtplattegrond

Status: Definitief

Opdrachtgever: FULLHOUSE Vastgoed B.V.

Nieuwe Binnenweg 136 - Rotterdam

RENVOOI

Elektra conform NEN 1010

- enkele wandcontactdoos geaard
- dubbele wandcontactdoos geaard
- enkele wandcontactdoos waterkerend
- enkele schakelaar
- dubbele schakelaar
- wisselschakelaar

- centraal aardpunt
- rookmelder
- lichtpunt
- vijsoppleurdranger
- thermostaat
- intercom
- vloerverwarming
- opstapplaats wasmachine / wasdroger
- warmtepomp
- warmteopwinningsysteem
- bedrukker
- bel
- MV afzuggpunt (positie indicatief)
- MV inblaaspunt (positie indicatief)
- loze leiding


ALGEMEEN

Installaties uitvoeren conform opgave adviseurs
Maatvoering in millimeter tenzij anders aangegeven
Alle maatvoering in het werk te controleren

Woning Eerste verdieping - Overzicht



situatie - schaal 1:2000

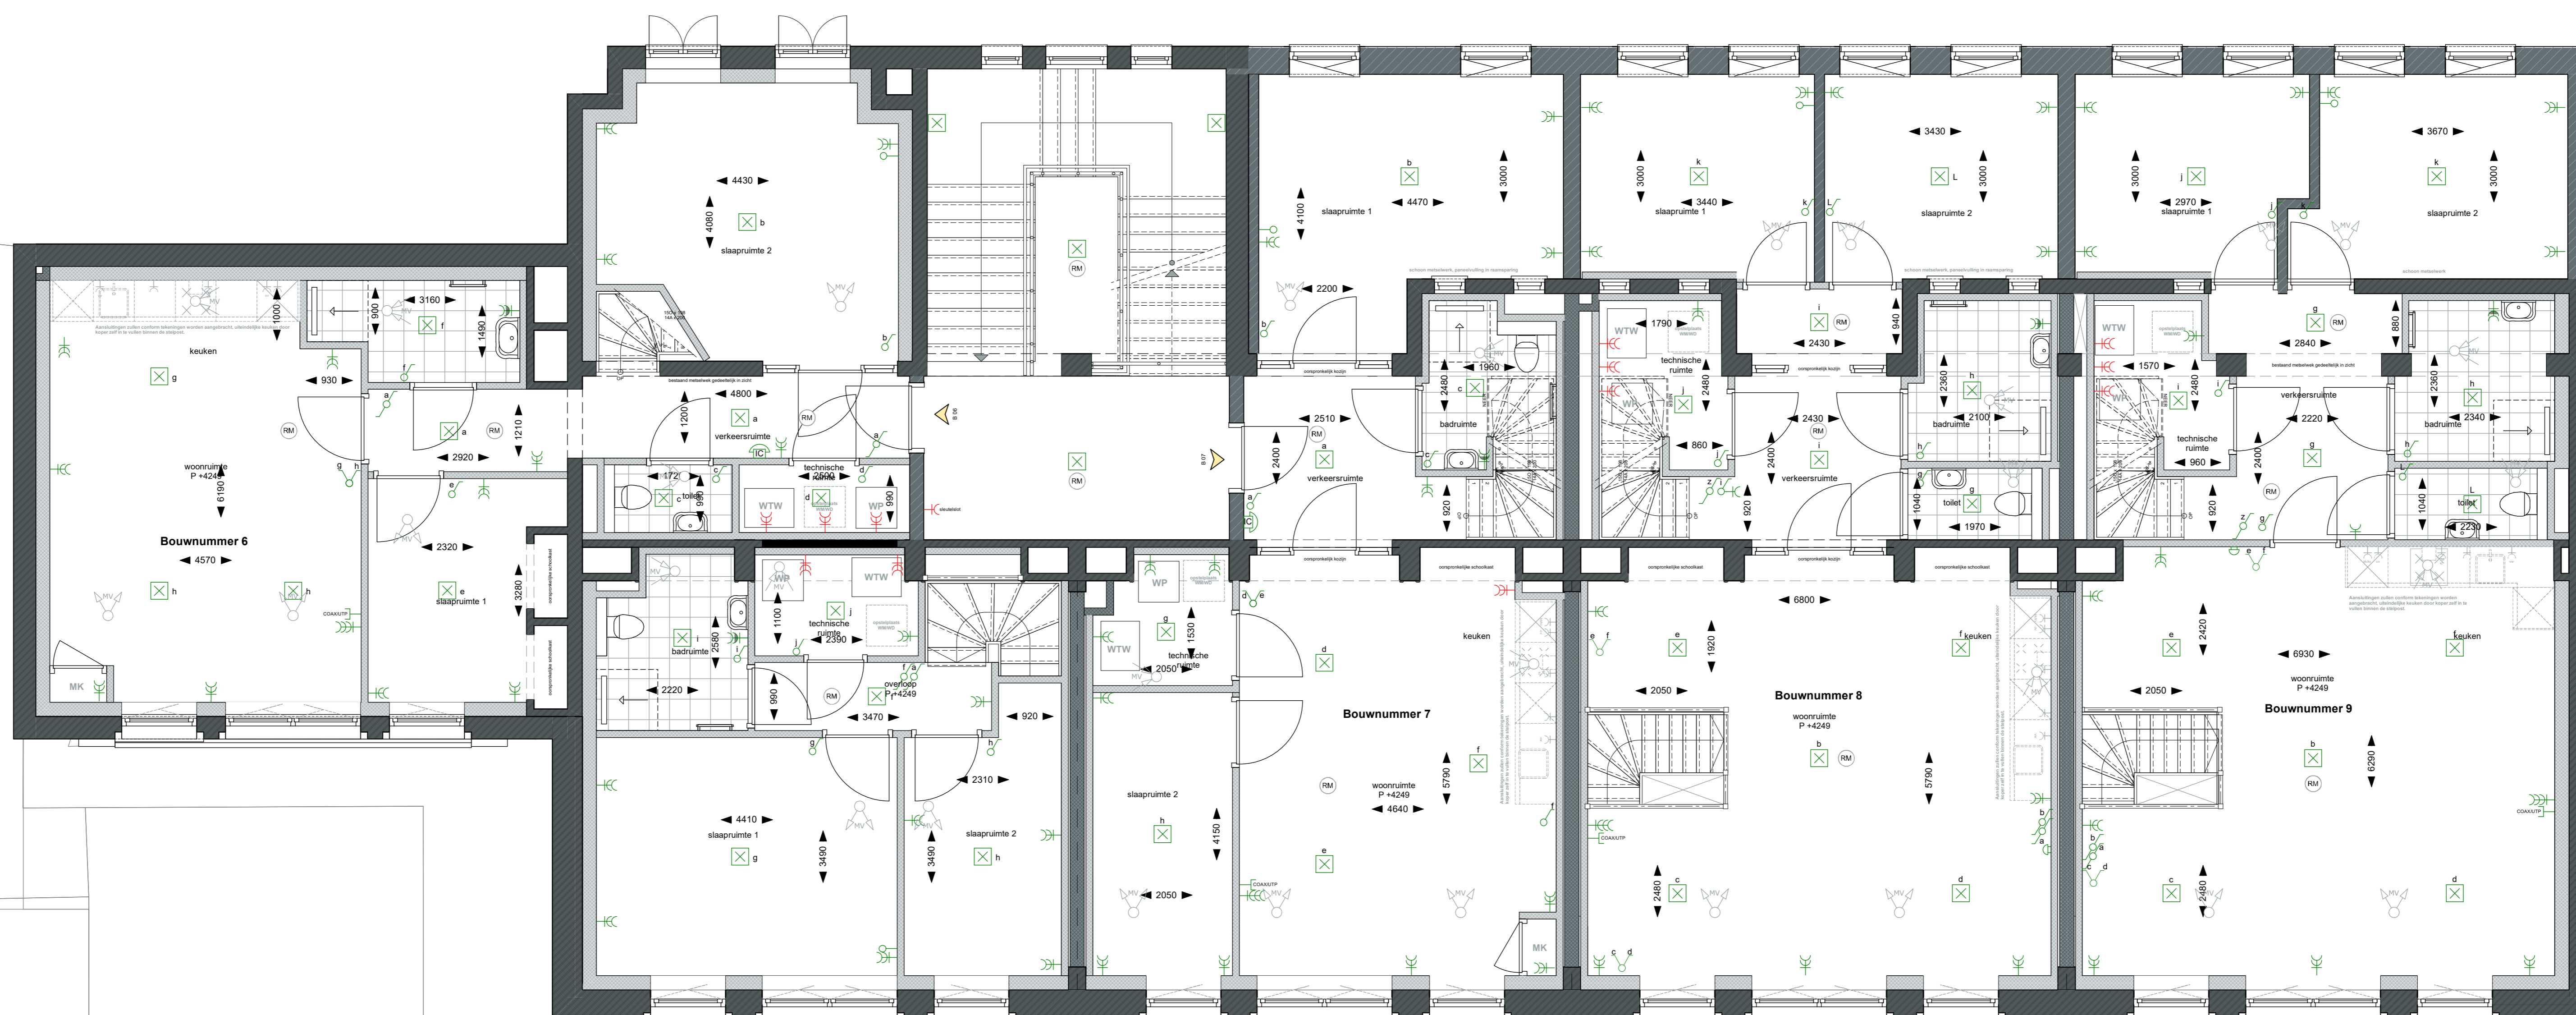

9/9

9/7

FULLHOUSE ARCHITECTUUR

Nieuwe Binnenweg 136 3015 BE Rotterdam

Project **Hof van Aleida**
Schiedam

Werknummer: **1200**
Lay-outnummer: **VK-Eerste verdieping**
Fase: **Verkoop**
Schaal: **Variabel Formaat A0 (verkoop)**
Datum: **12.12.2024**
Wp. A:
Wp. B:
Wp. C:
Tekening: **Overzichtsplattegrond**
Staat: **Definitief**
Opdrachtgever: **FULLHOUSE Vastgoed B.V.**
Nieuwe Binnenweg 136 - Rotterdam

RENVOOI

Elektra conform NEN 1010

- enkele wandcontactdoos geaard
- dubbele wandcontactdoos geaard
- enkele wandcontactdoos waterkerend
- enkele schakelaar
- dubbele schakelaar
- wisselschakelaar
- centraal aardpunt
- rookmelder
- lichtpunt
- vrijoppeldranger
- thermostaat
- intercom
- vloerverwarming
- opstelplaats wasmachine / wasdroger
- warmtepomp
- warmterugwinningssysteem
- bedrukker
- bel
- MV afzuggpunt (positie indicatief)
- MV inblaaspunt (positie indicatief)
- loze leiding

ALGEMEEN


Installaties uitvoeren conform opgave adviseurs
Maatvoering in millimeter tenzij anders aangegeven
Alle maatvoering in het werk te controleren

Woning

Dak - Overzicht



situatie - schaal 1:2000

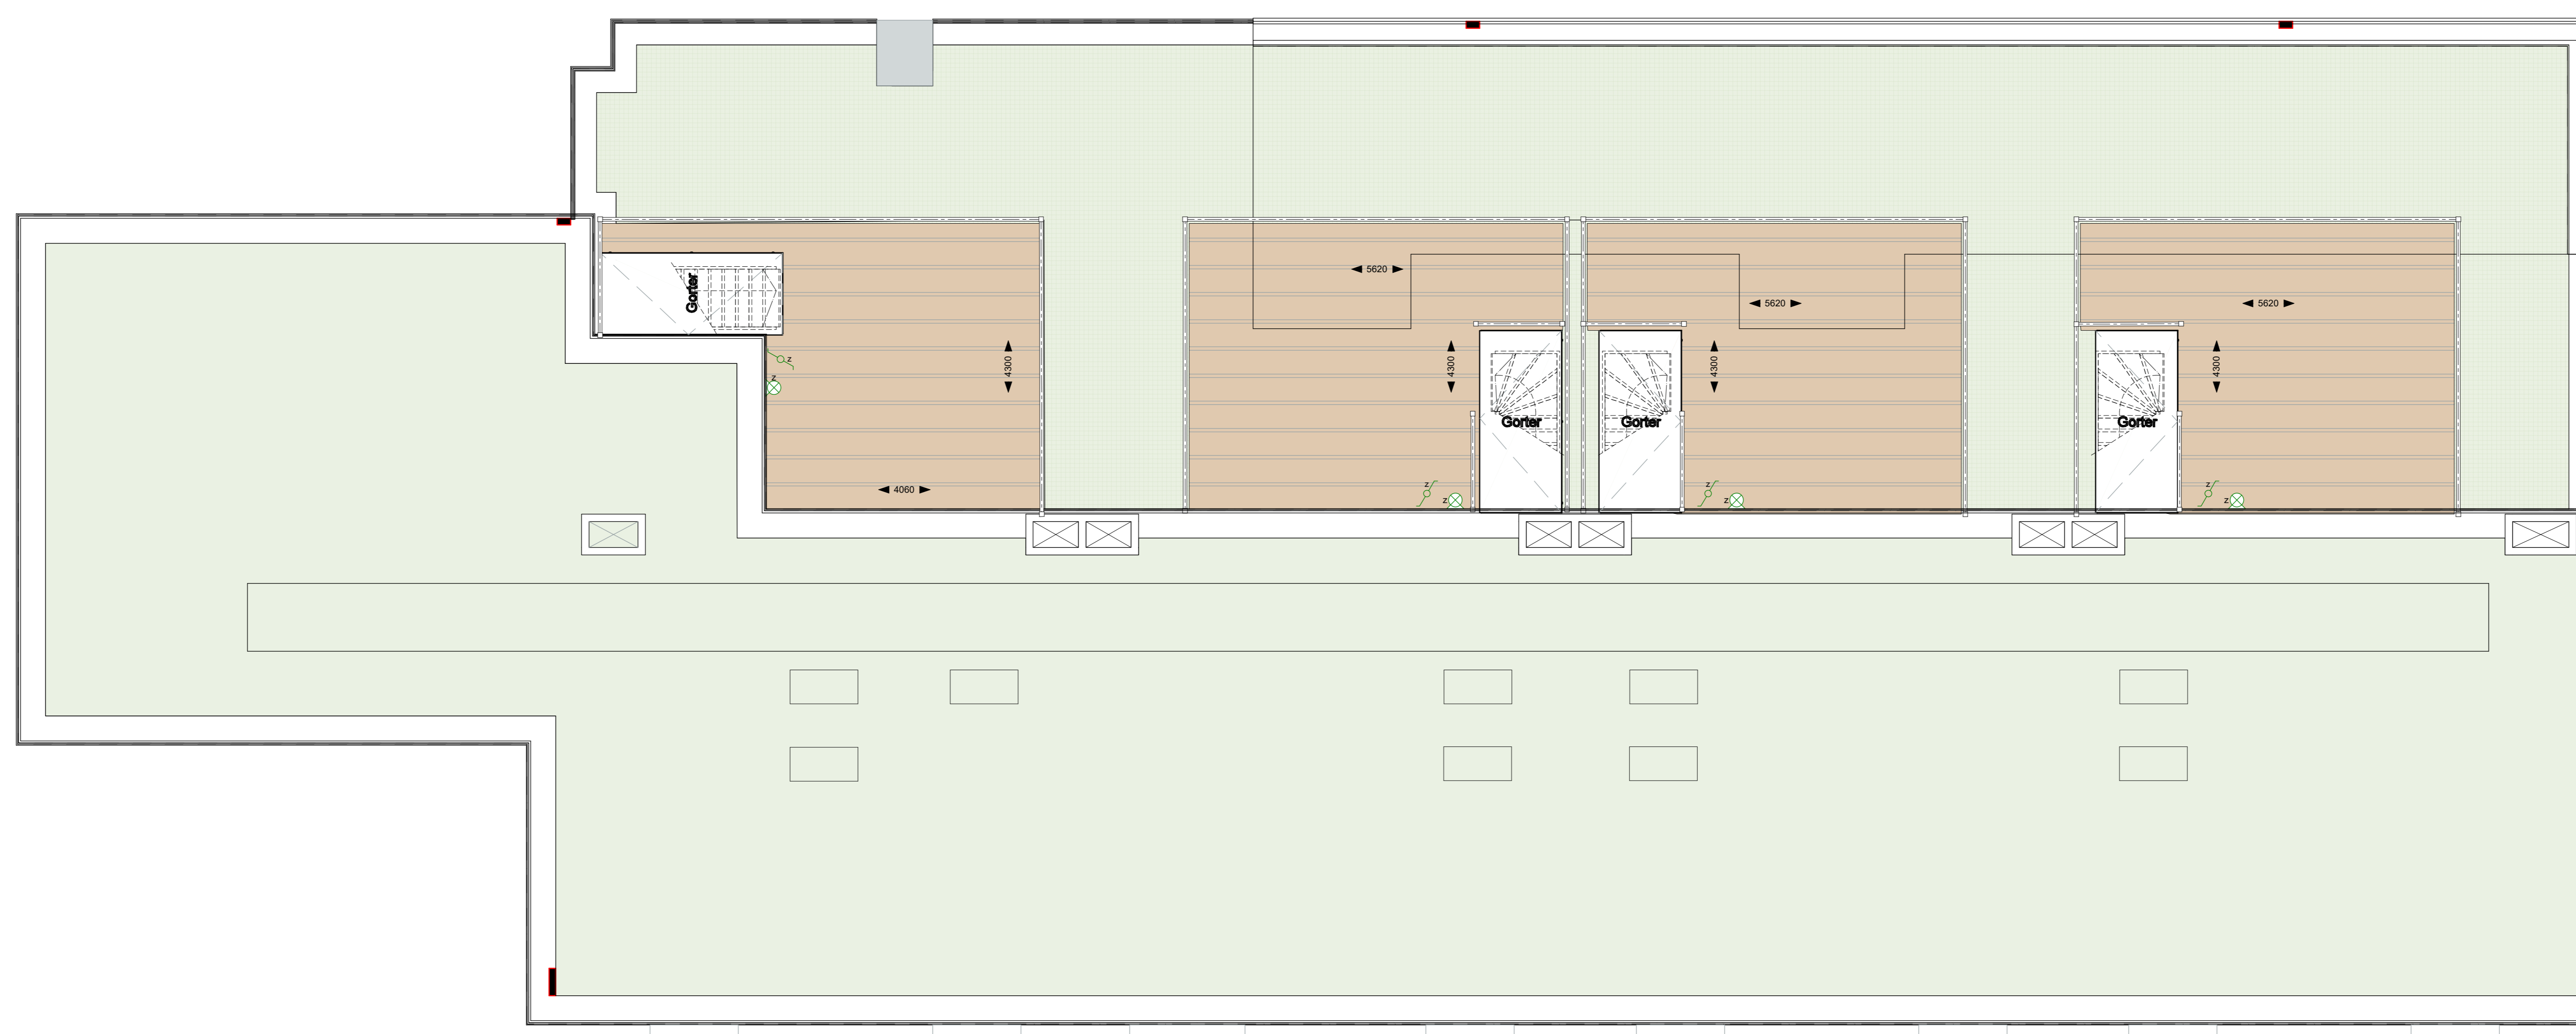

Gemeenschappelijke
keukenruimte
1,5 v. appartementen

Gemeenschappelijke
keukenruimte
1,5 v. appartementen

FULLHOUSE
ARCHITECTUUR

Nieuwe Binnenweg 136 3015 BE Rotterdam

Project **Hof van Aleida**
Schiedam

Werknummer: **1200**
Lay-outnummer: **VK-Dak**
Fase: **Verkoop**
Schad: **Variabel** Formaat A0 (verkoop)
Datum: **12.12.2024**
Wp. A:
Wp. B:
Wp. C:
Tekening: **Overzichtsplattegrond**
Staat: **Definitief**
Opdrachtgever: **FULLHOUSE Vastgoed B.V.**
Nieuwe Binnenweg 136 - Rotterdam