





Voorgevel - verkoop - 1:100




Achtergevel - 1:100

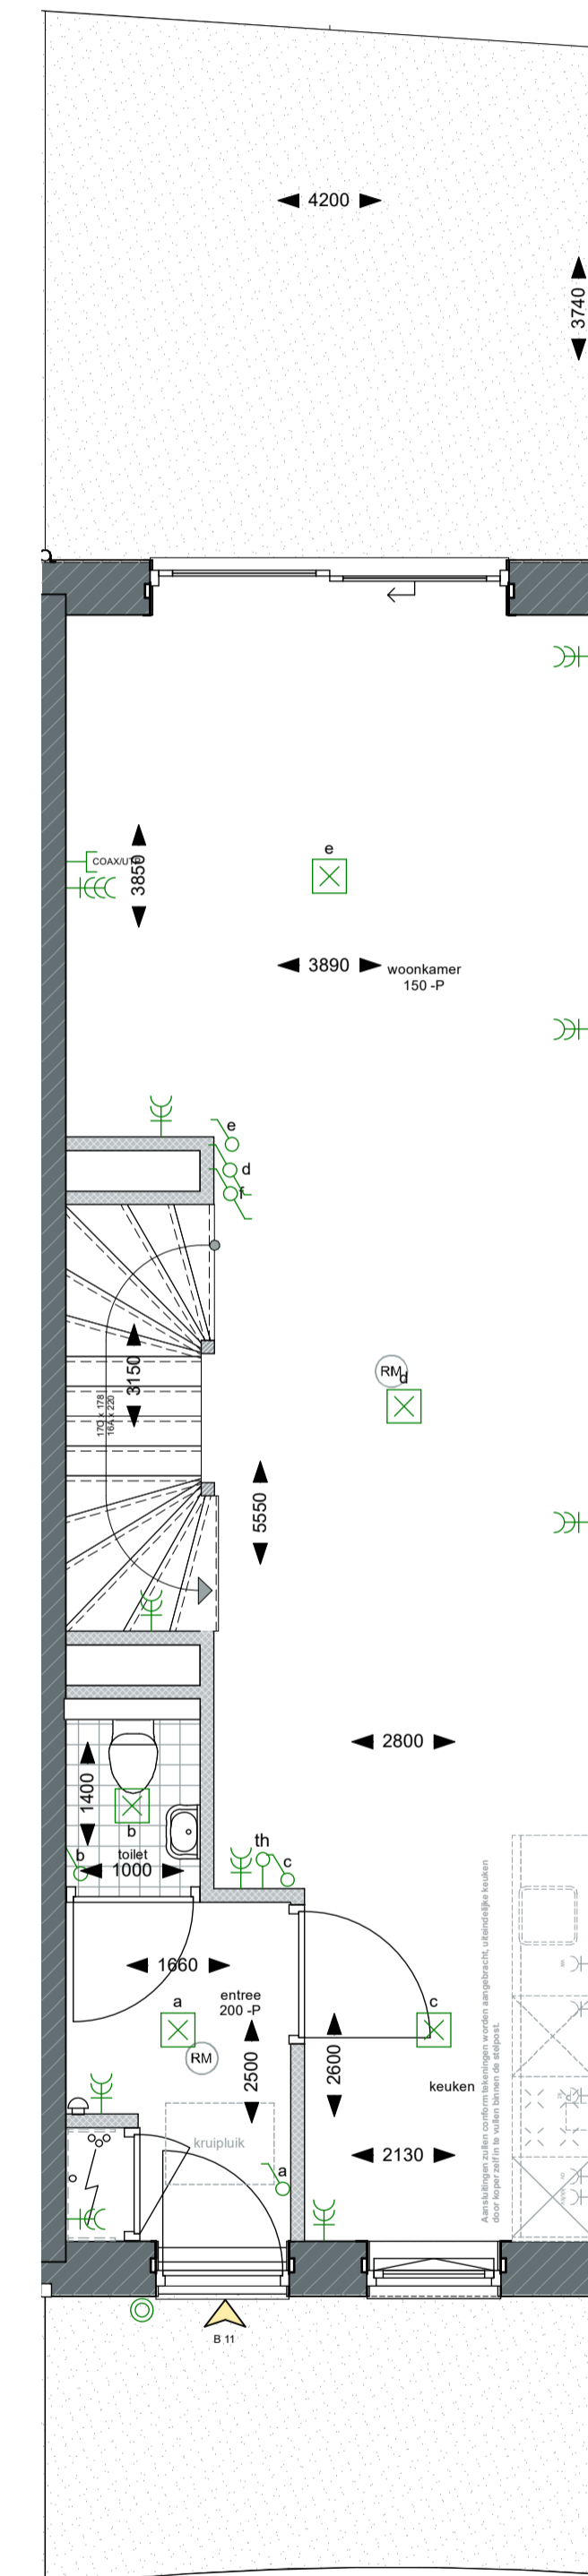

Begane grond - 1:50

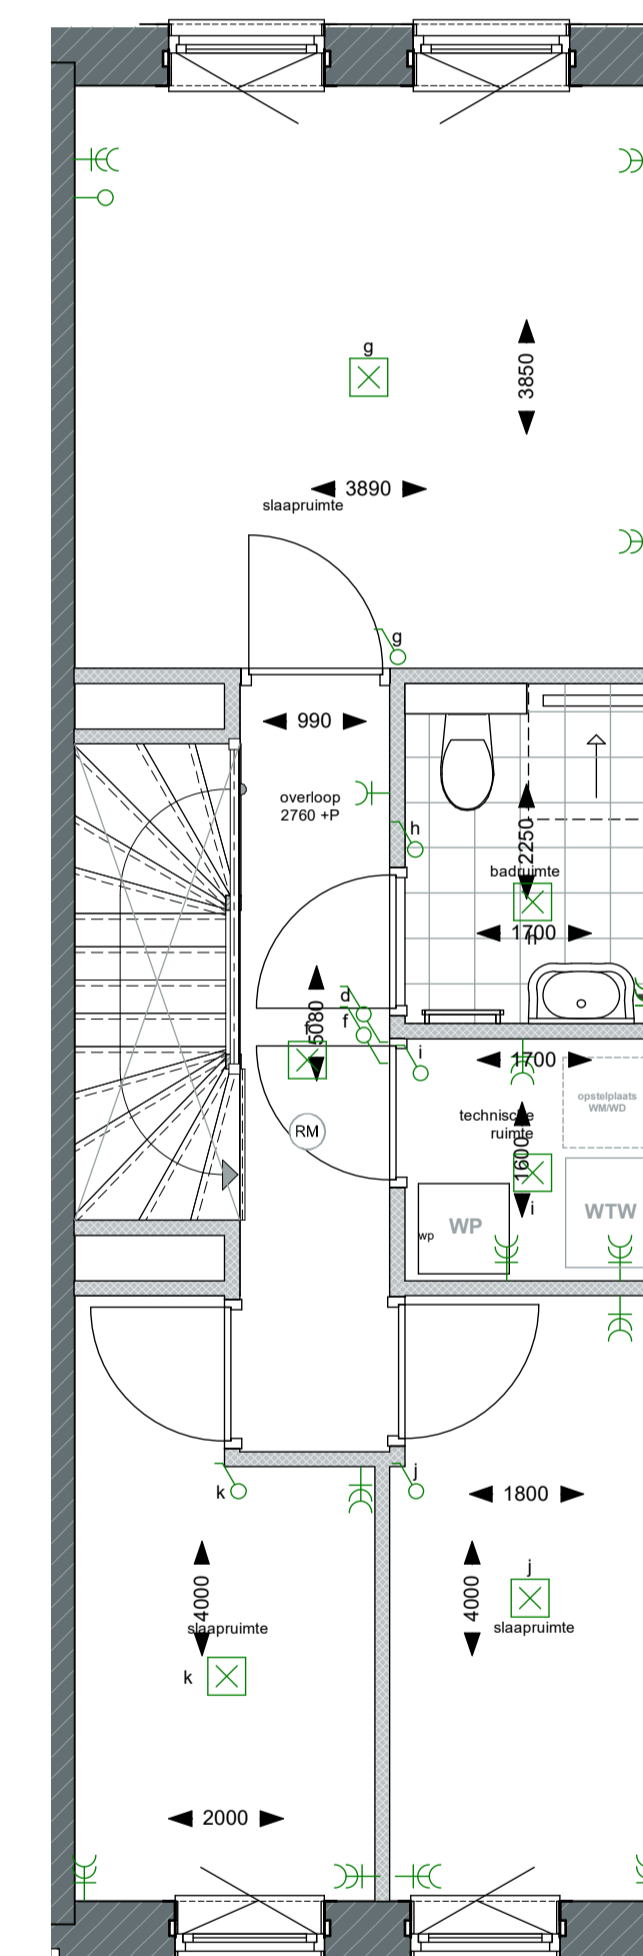

Eerste verdieping - 1:50

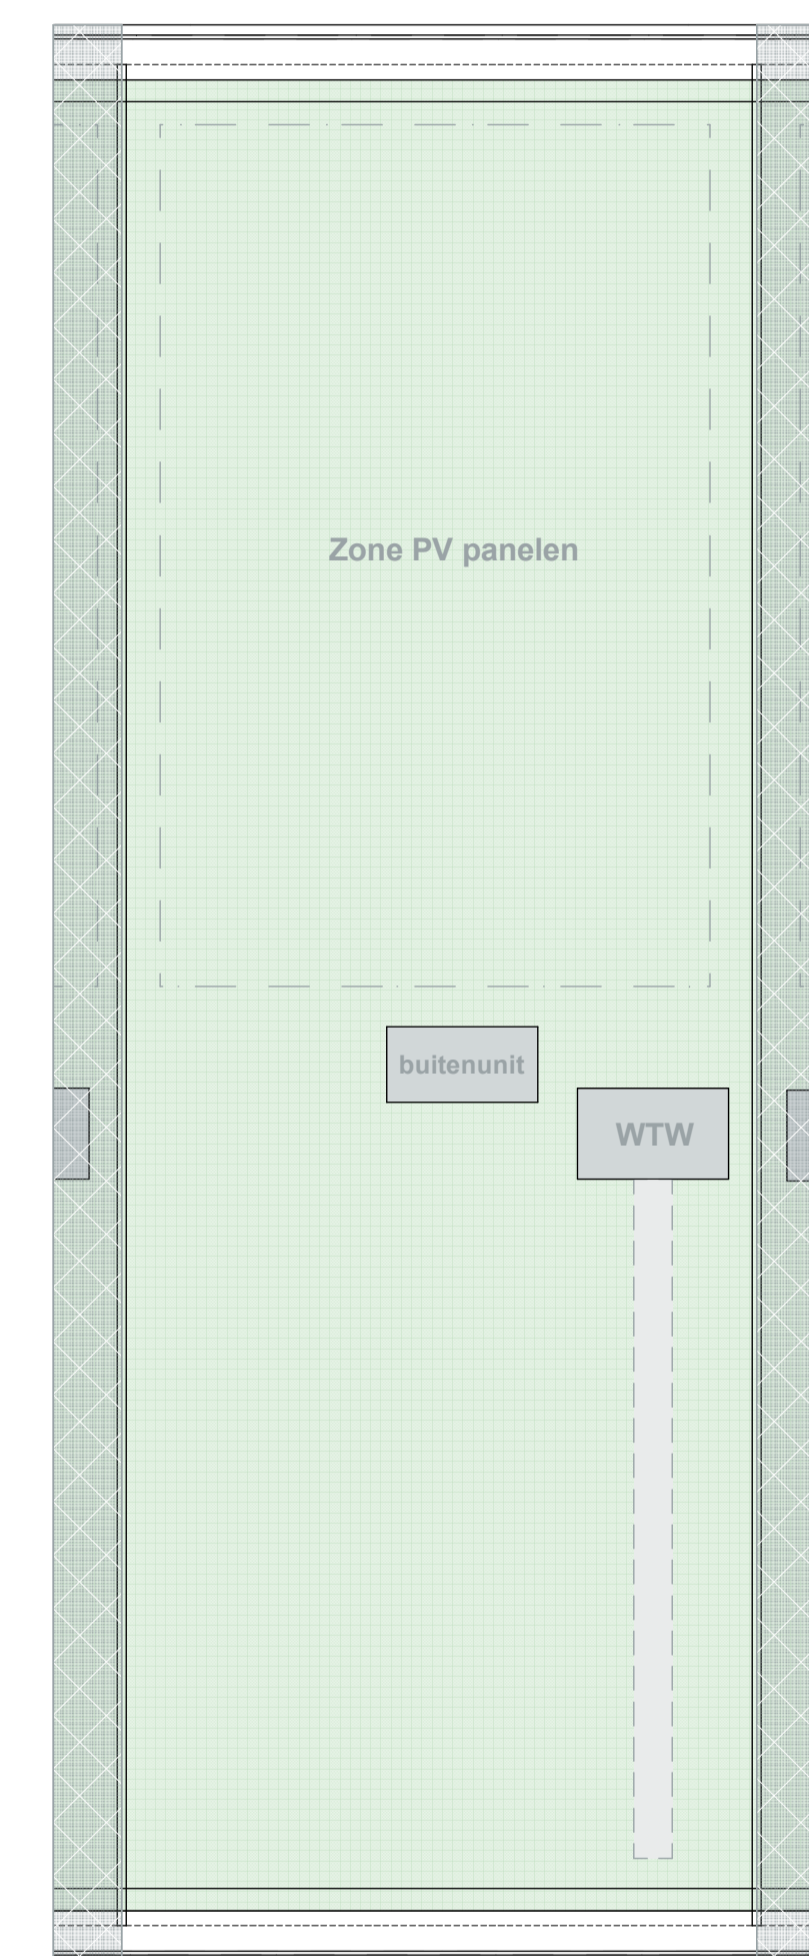

Dak - 1:50

RENVOOI

Elektra conform NEN 1010

- enkele wandcontactdoos geaard
- dubbele wandcontactdoos geaard
- enkele wandcontactdoos waterkerend
- enkele schakelaar
- dubbele schakelaar
- wisselschakelaar

centraal aardpunt

rookmelder

lichtpunt

vrijloopeurdranger

thermostaat

intercom

vloerverwarming

opstelplaats wasmachine / wasdroger

warmtepomp

warmteterugwinningssysteem

beldrukker

bel

MV afzuigpunt (positie indicatief)

MV inblaaspunt (positie indicatief)

loze leiding

ALGEMEEN


Installaties uitvoeren conform opgave adviseurs

Maatvoering in millimeter tenzij anders aangegeven

Alle maatvoering in het werk te controleren

WONING Bouwnummer 11

92 m²
8 m² voortuin
16 m² achtertuin
5 m² berging

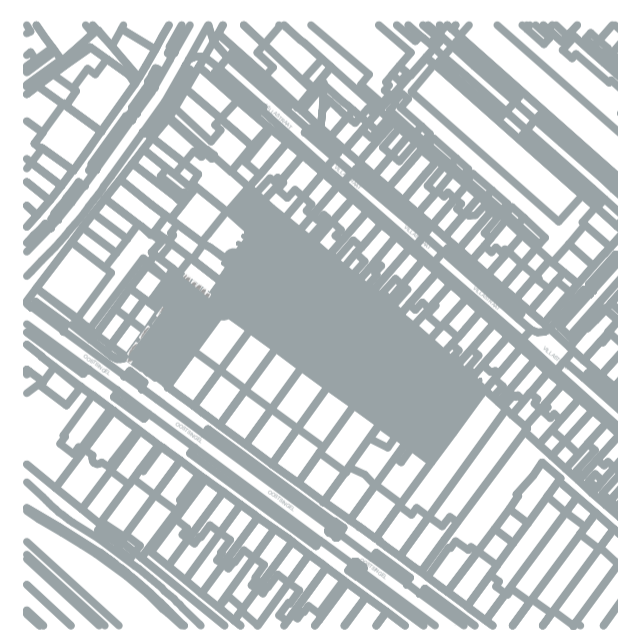

situatie - schaal 1:2000

FULLHOUSE VASTGOED

Project **Hof van Aleida**

FULLHOUSE Architectuur

Werknummer: **1**

Layoutnummer: **VK-VK.11**

Layoutnaam: **Bouwnummer 11**

Schaal: **variabel** Formaat: **A1**

Datum: **12.12.2024**

Wijz. A:

Wijz. B:

Wijz. C:

Modelleur:

Status:

Opdrachtgever: **FULLHOUSE Vastgoed B.V.**
Nieuwe Binnenweg 136 - Rotterdam