





Voorgevel - verkoop - 1:100




Achtergevel - 1:100

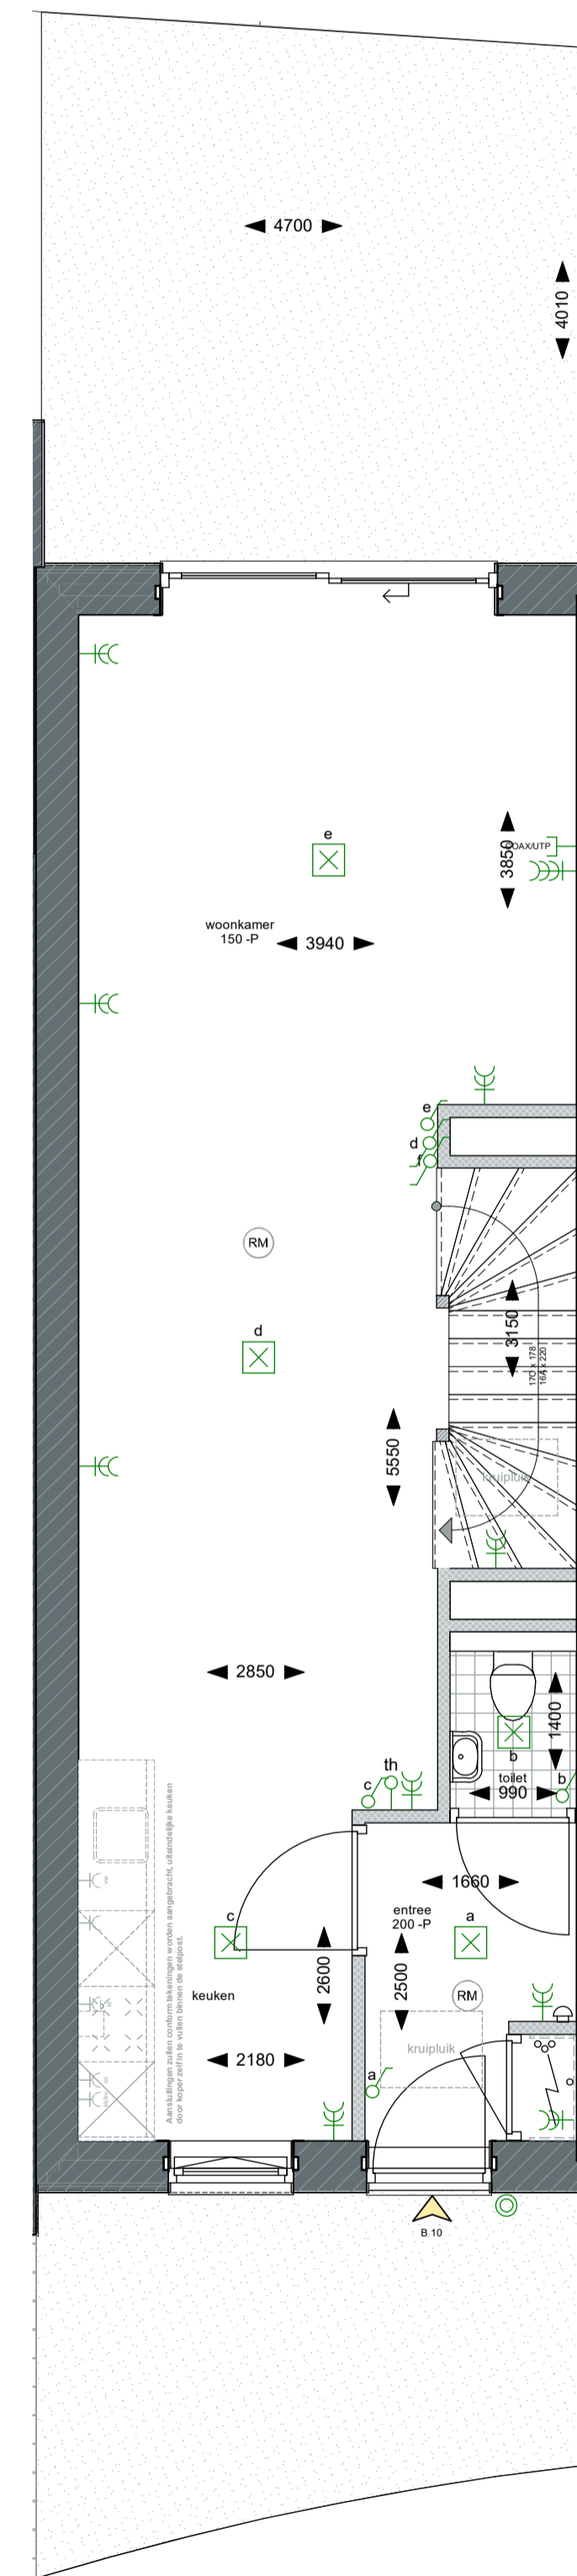

Begane grond - 1:50

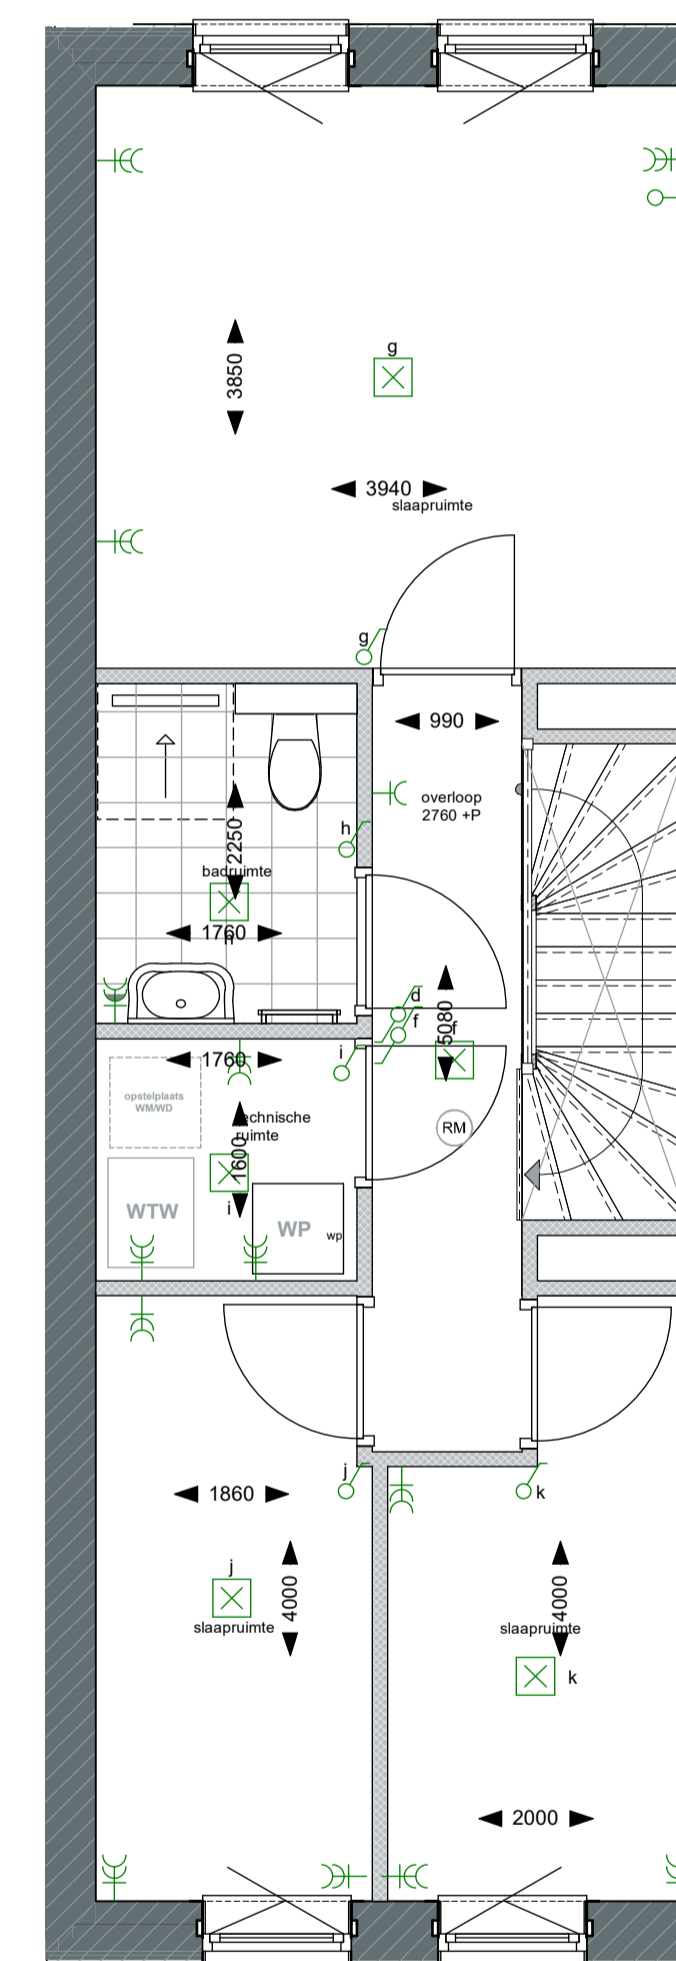

Eerste verdieping - 1:50

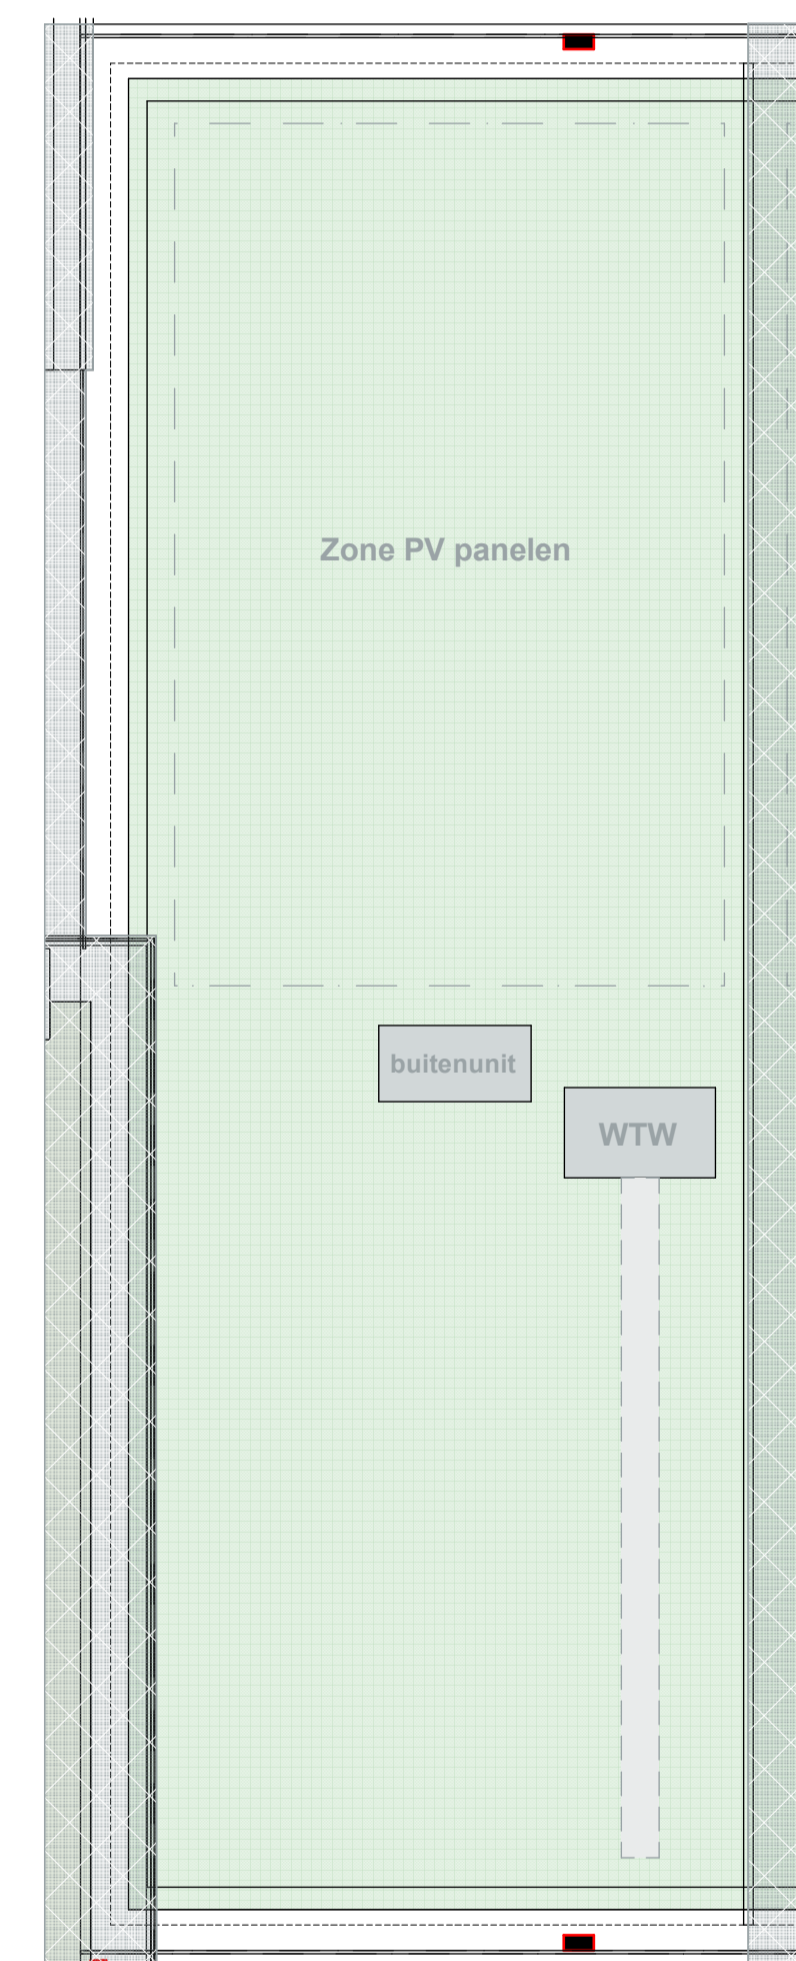

Dak - 1:50

## RENVOOI

Elektra conform NEN 1010

- enkele wandcontactdoos geared
- dubbele wandcontactdoos geared
- enkele wandcontactdoos waterkerend
- enkele schakelaar
- dubbele schakelaar
- wisselschakelaar

centraal aardpunt

rookmelder

lichtpunt

vrijloopteurdranger

thermostaat

intercom

vloerverwarming

opstelplaats wasmachine / wasdroger

warmtepomp

warmteterugwinningssysteem

beldrukker

bel

MV afzuigpunt (positie indicatief)

MV inblaaspunt (positie indicatief)

loze leiding

## ALGEMEEN


Installaties uitvoeren conform opgave adviseurs

Maatvoering in millimeter tenzij anders aangegeven

Alle maatvoering in het werk te controleren

## WONING Bouwnummer 10

93 m<sup>2</sup>  
11 m<sup>2</sup> voortuin  
18 m<sup>2</sup> achtertuin  
5 m<sup>2</sup> berging

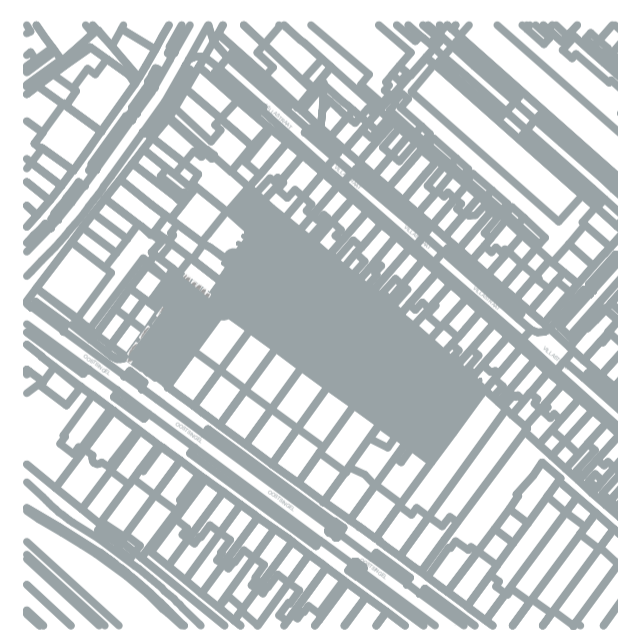

situatie - schaal 1:2000

## FULLHOUSE VASTGOED

Project **Hof van Aleida**

FULLHOUSE Architectuur

Werknummer: **1**

Layoutnummer: **VK-VK.10**

Layoutnaam: **Bouwnummer 10**

Schaal: **variabel** Formaat: **A1**

Datum: **12.12.2024**

Wijz. A:

Wijz. B:

Wijz. C:

Modelleur:

Status:

Opdrachtgever: FULLHOUSE Vastgoed B.V.  
Nieuwe Binnenweg 136 - Rotterdam