





Vorgevel - 1:100



Achtergevel - 1:100

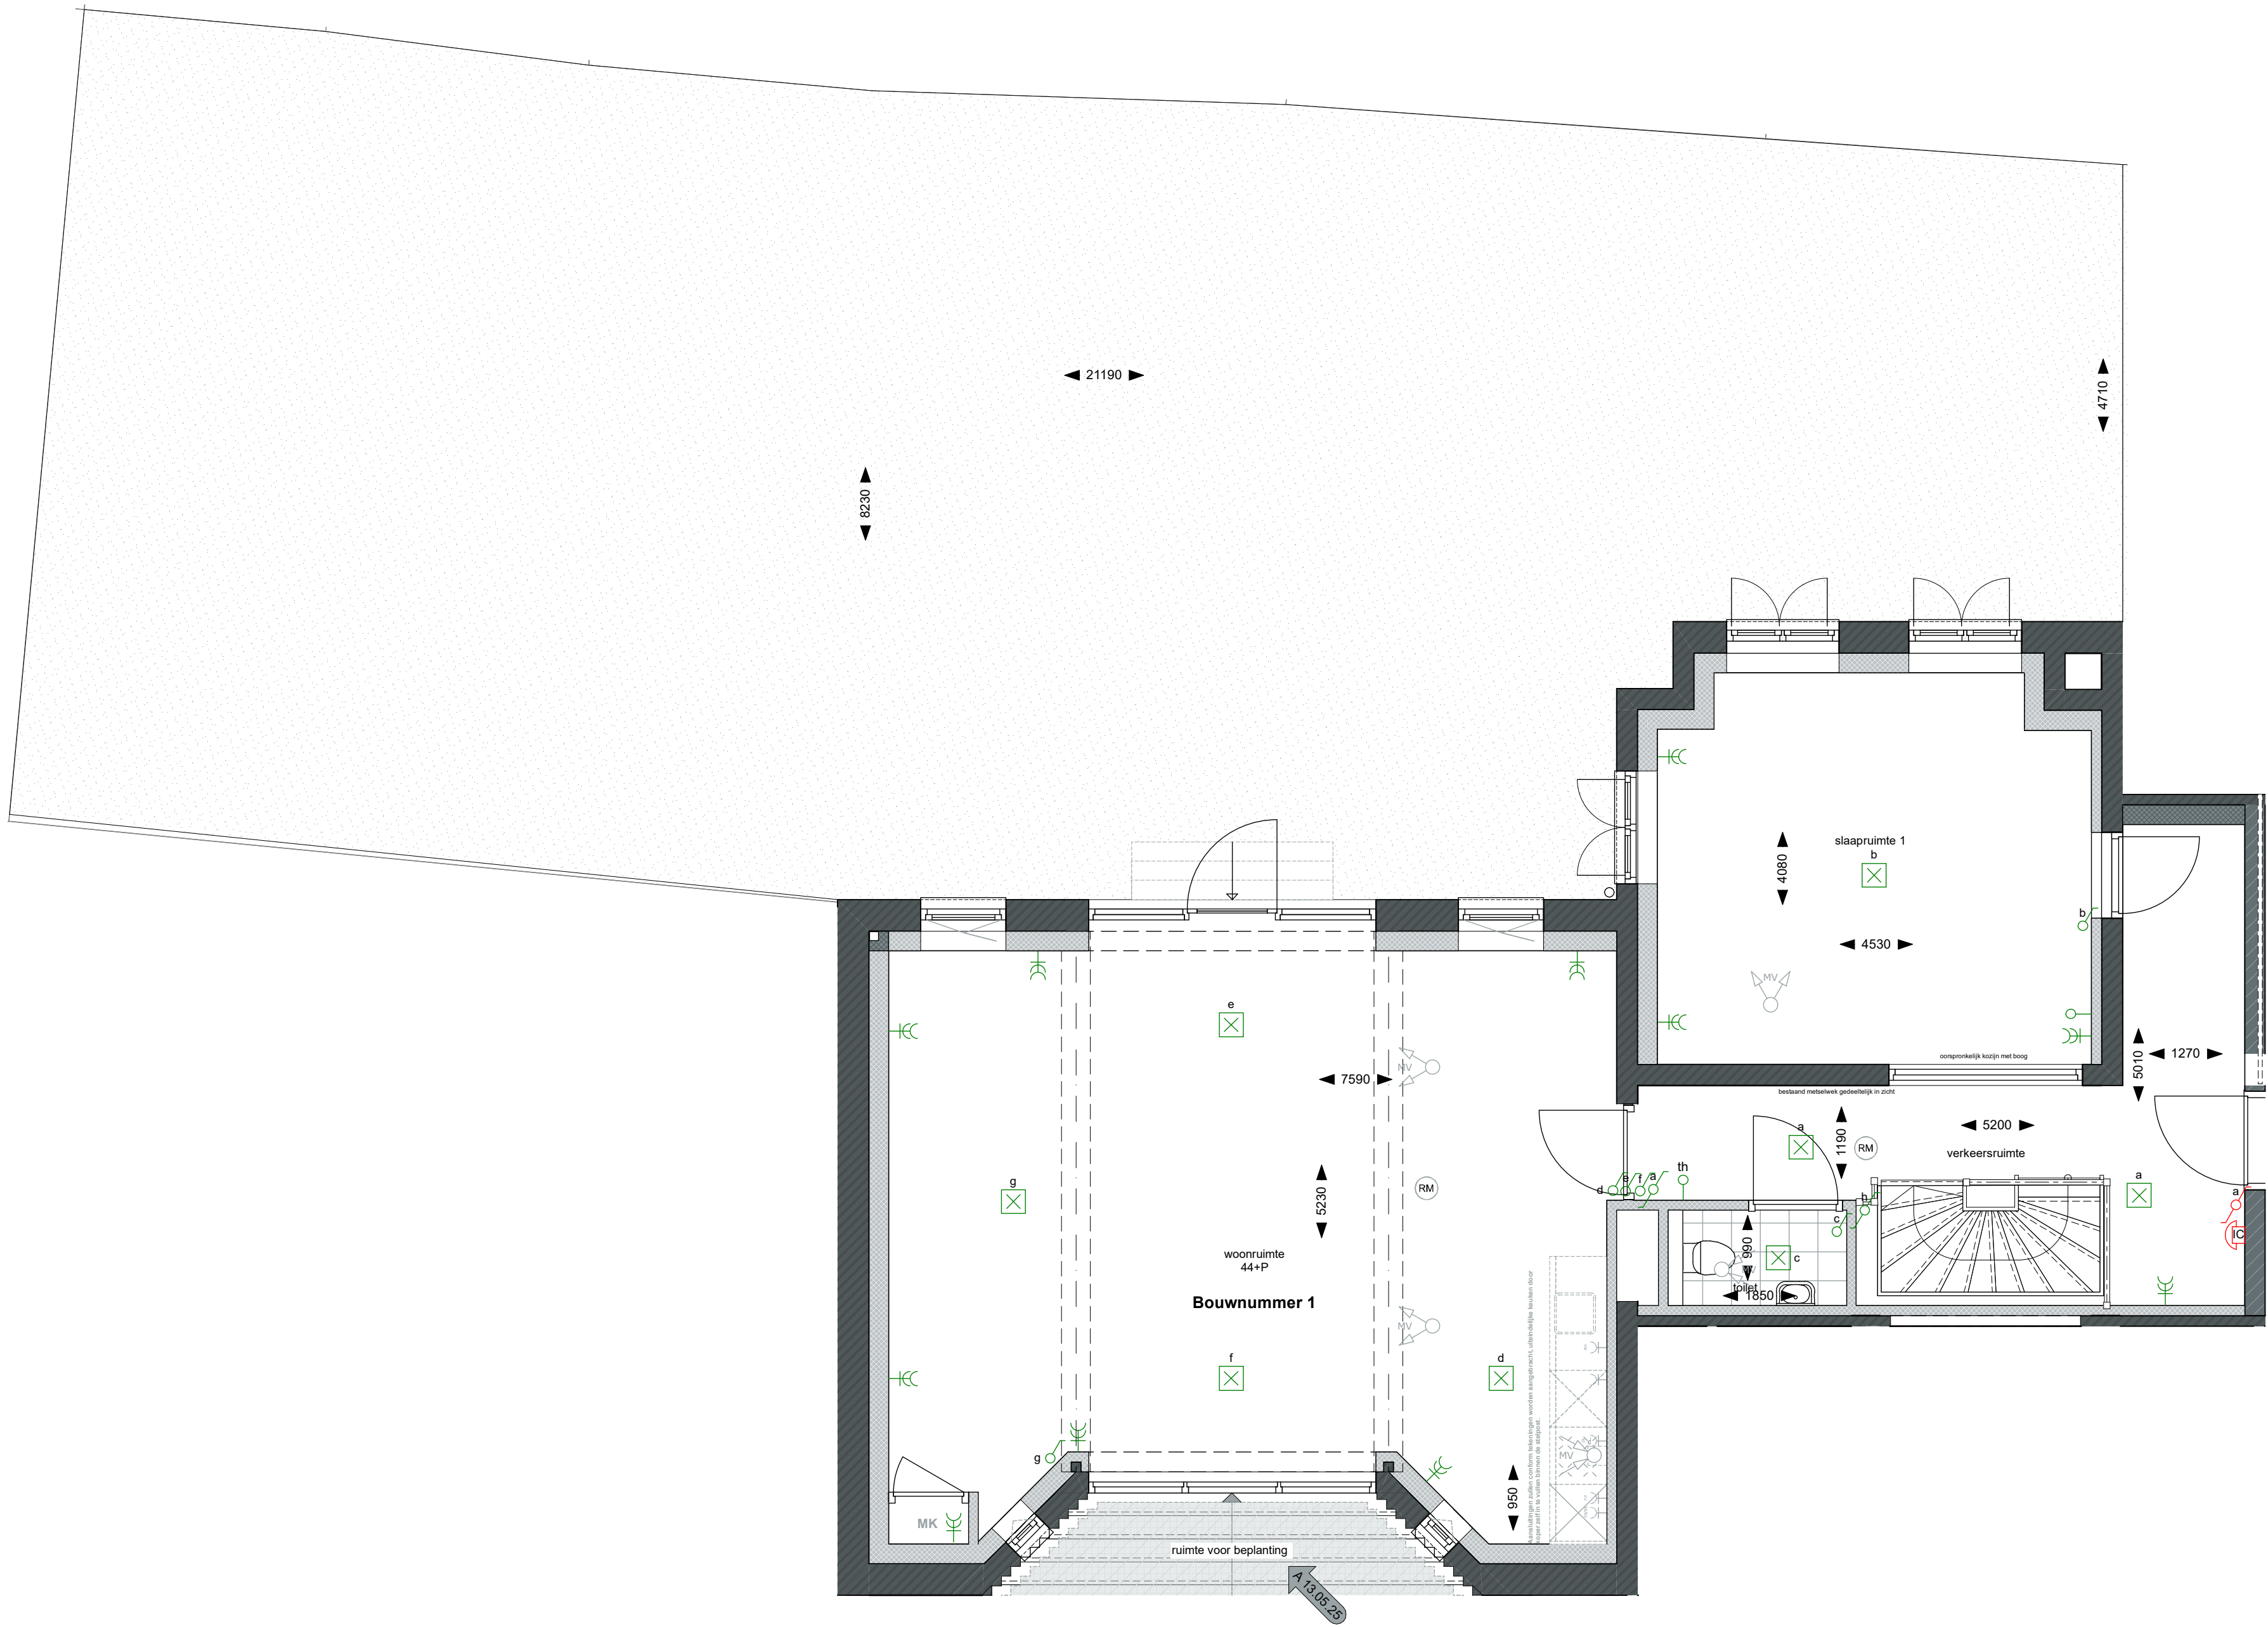

Begane grond - 1:50

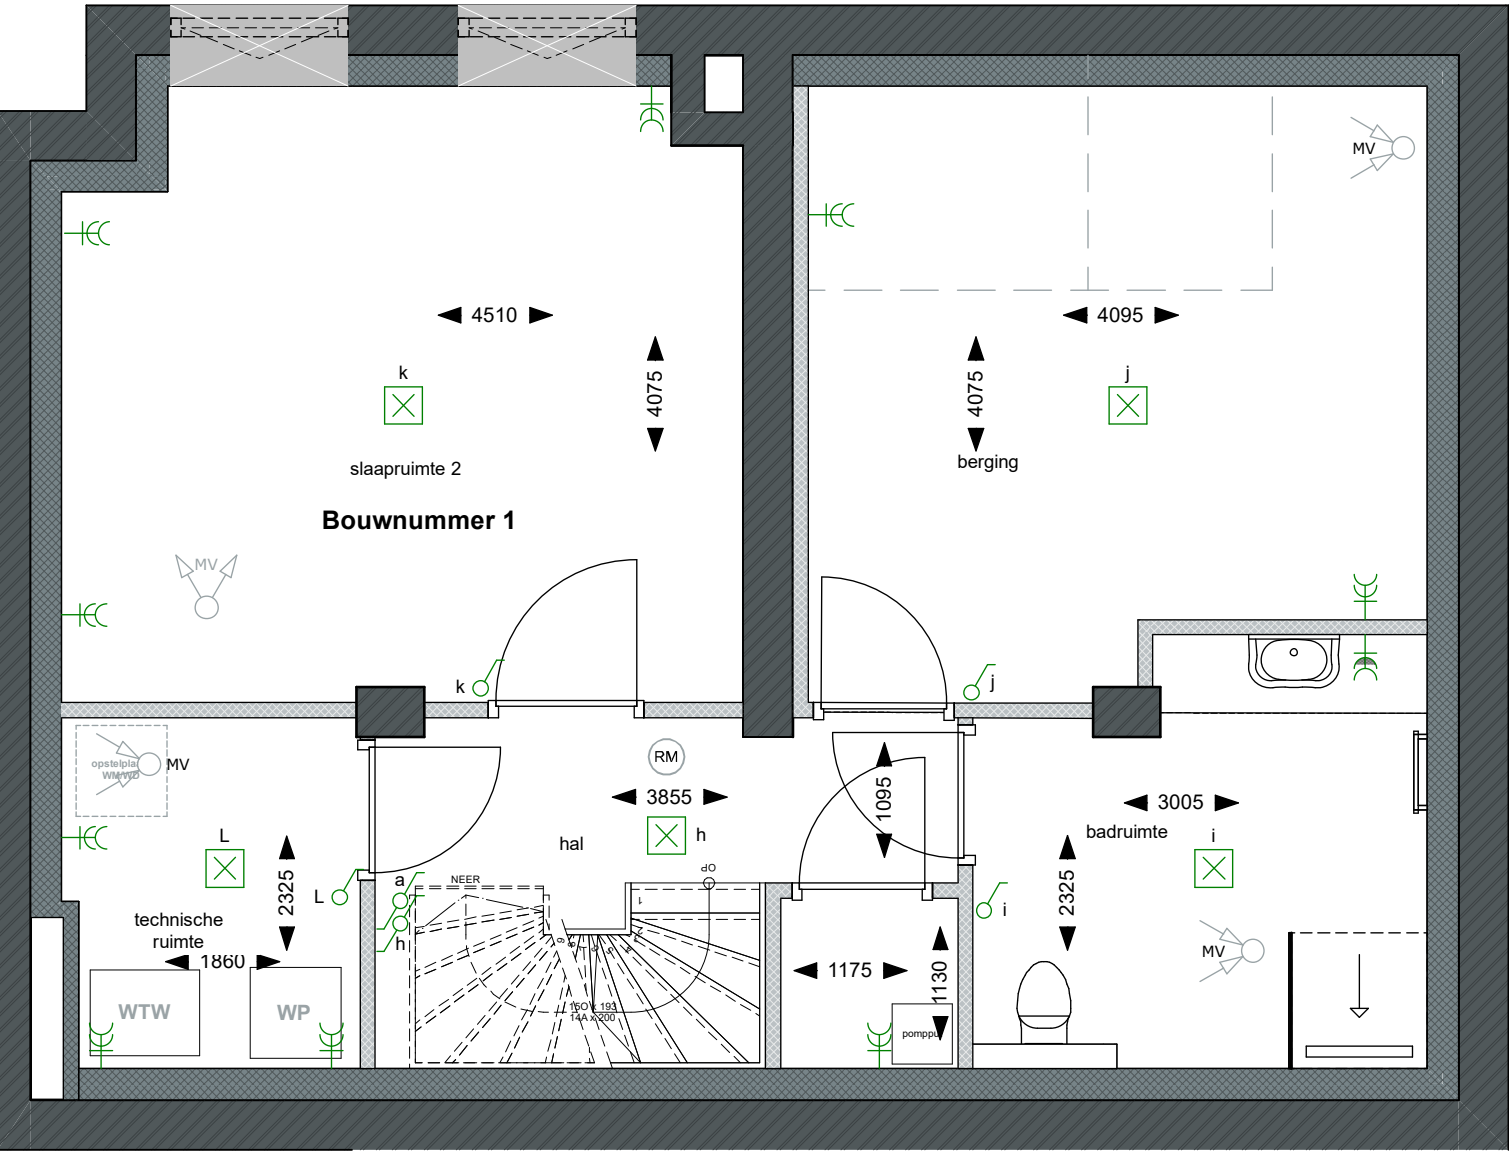

Souterrain - 1:50

RENVOOI

Elektra conform NEN 1010

- enkele wandcontactdoos geaard
- dubbele wandcontactdoos geaard
- enkele wandcontactdoos waterkerend
- enkele schakelaar
- dubbele schakelaar
- wisselschakelaar


- centraal aardpunt
- rookmelder
- lichtpunt
- vrojooppeurdranger
- thermostaat
- intercom
- vloerverwarming
- opstelplaats wasmachine / wasdroger
- warmtepomp
- warmterugwinningssysteem
- bedrukker
- bel
- MV afzuigpunt (positie indicatief)
- MV inblaaspunt (positie indicatief)
- loze leiding

ALGEMEEN

Installaties uitvoeren conform opgave
advies
Maatvoering in millimeter tenzij anders
aangegeven
Alle maatvoering in het werk te controleren

Woning

Bouwnummer 1
135 m²
0 m² voortuin
160 m² achtertuin

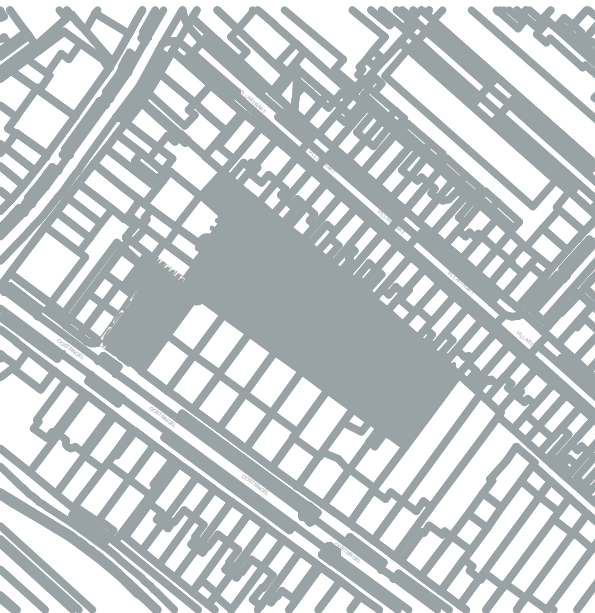

situatie - schaal 1:2000

FULLHOUSE ARCHITECTUUR

Nieuwe Binnenweg 136 3015 BL Rotterdam

Project **Hof van Aleida**

Schiedam

Werknummer: **1200**

Lay-outnummer: **VK-VK.1**

Fase: **Bouwnummer 1**

Schaal: **Variabel Formaat A0 (verkoop)**

Datum: **12.12.2024**

Wp. A: **13.05.2025**

Wp. B:

Wp. C:

Tekening:

Status: **Definitief**

Opdrachtgever: **FULLHOUSE Vastgoed B.V.**

Nieuwe Binnenweg 136 - Rotterdam