





Voorgevel - verkoop - 1:100

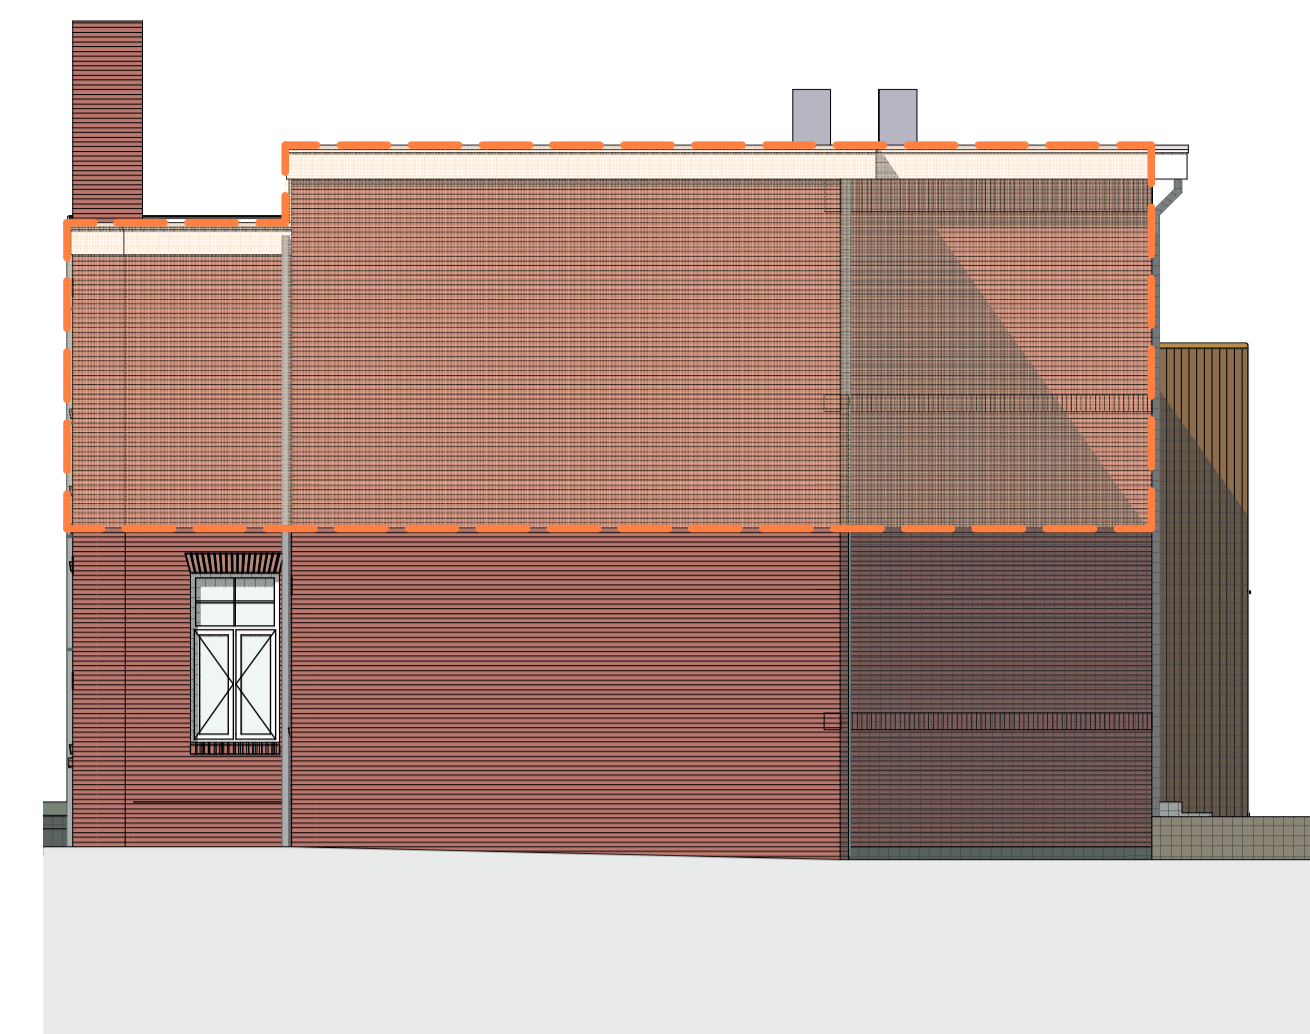


Kopgevel - 1:100



Achtergevel - 1:100

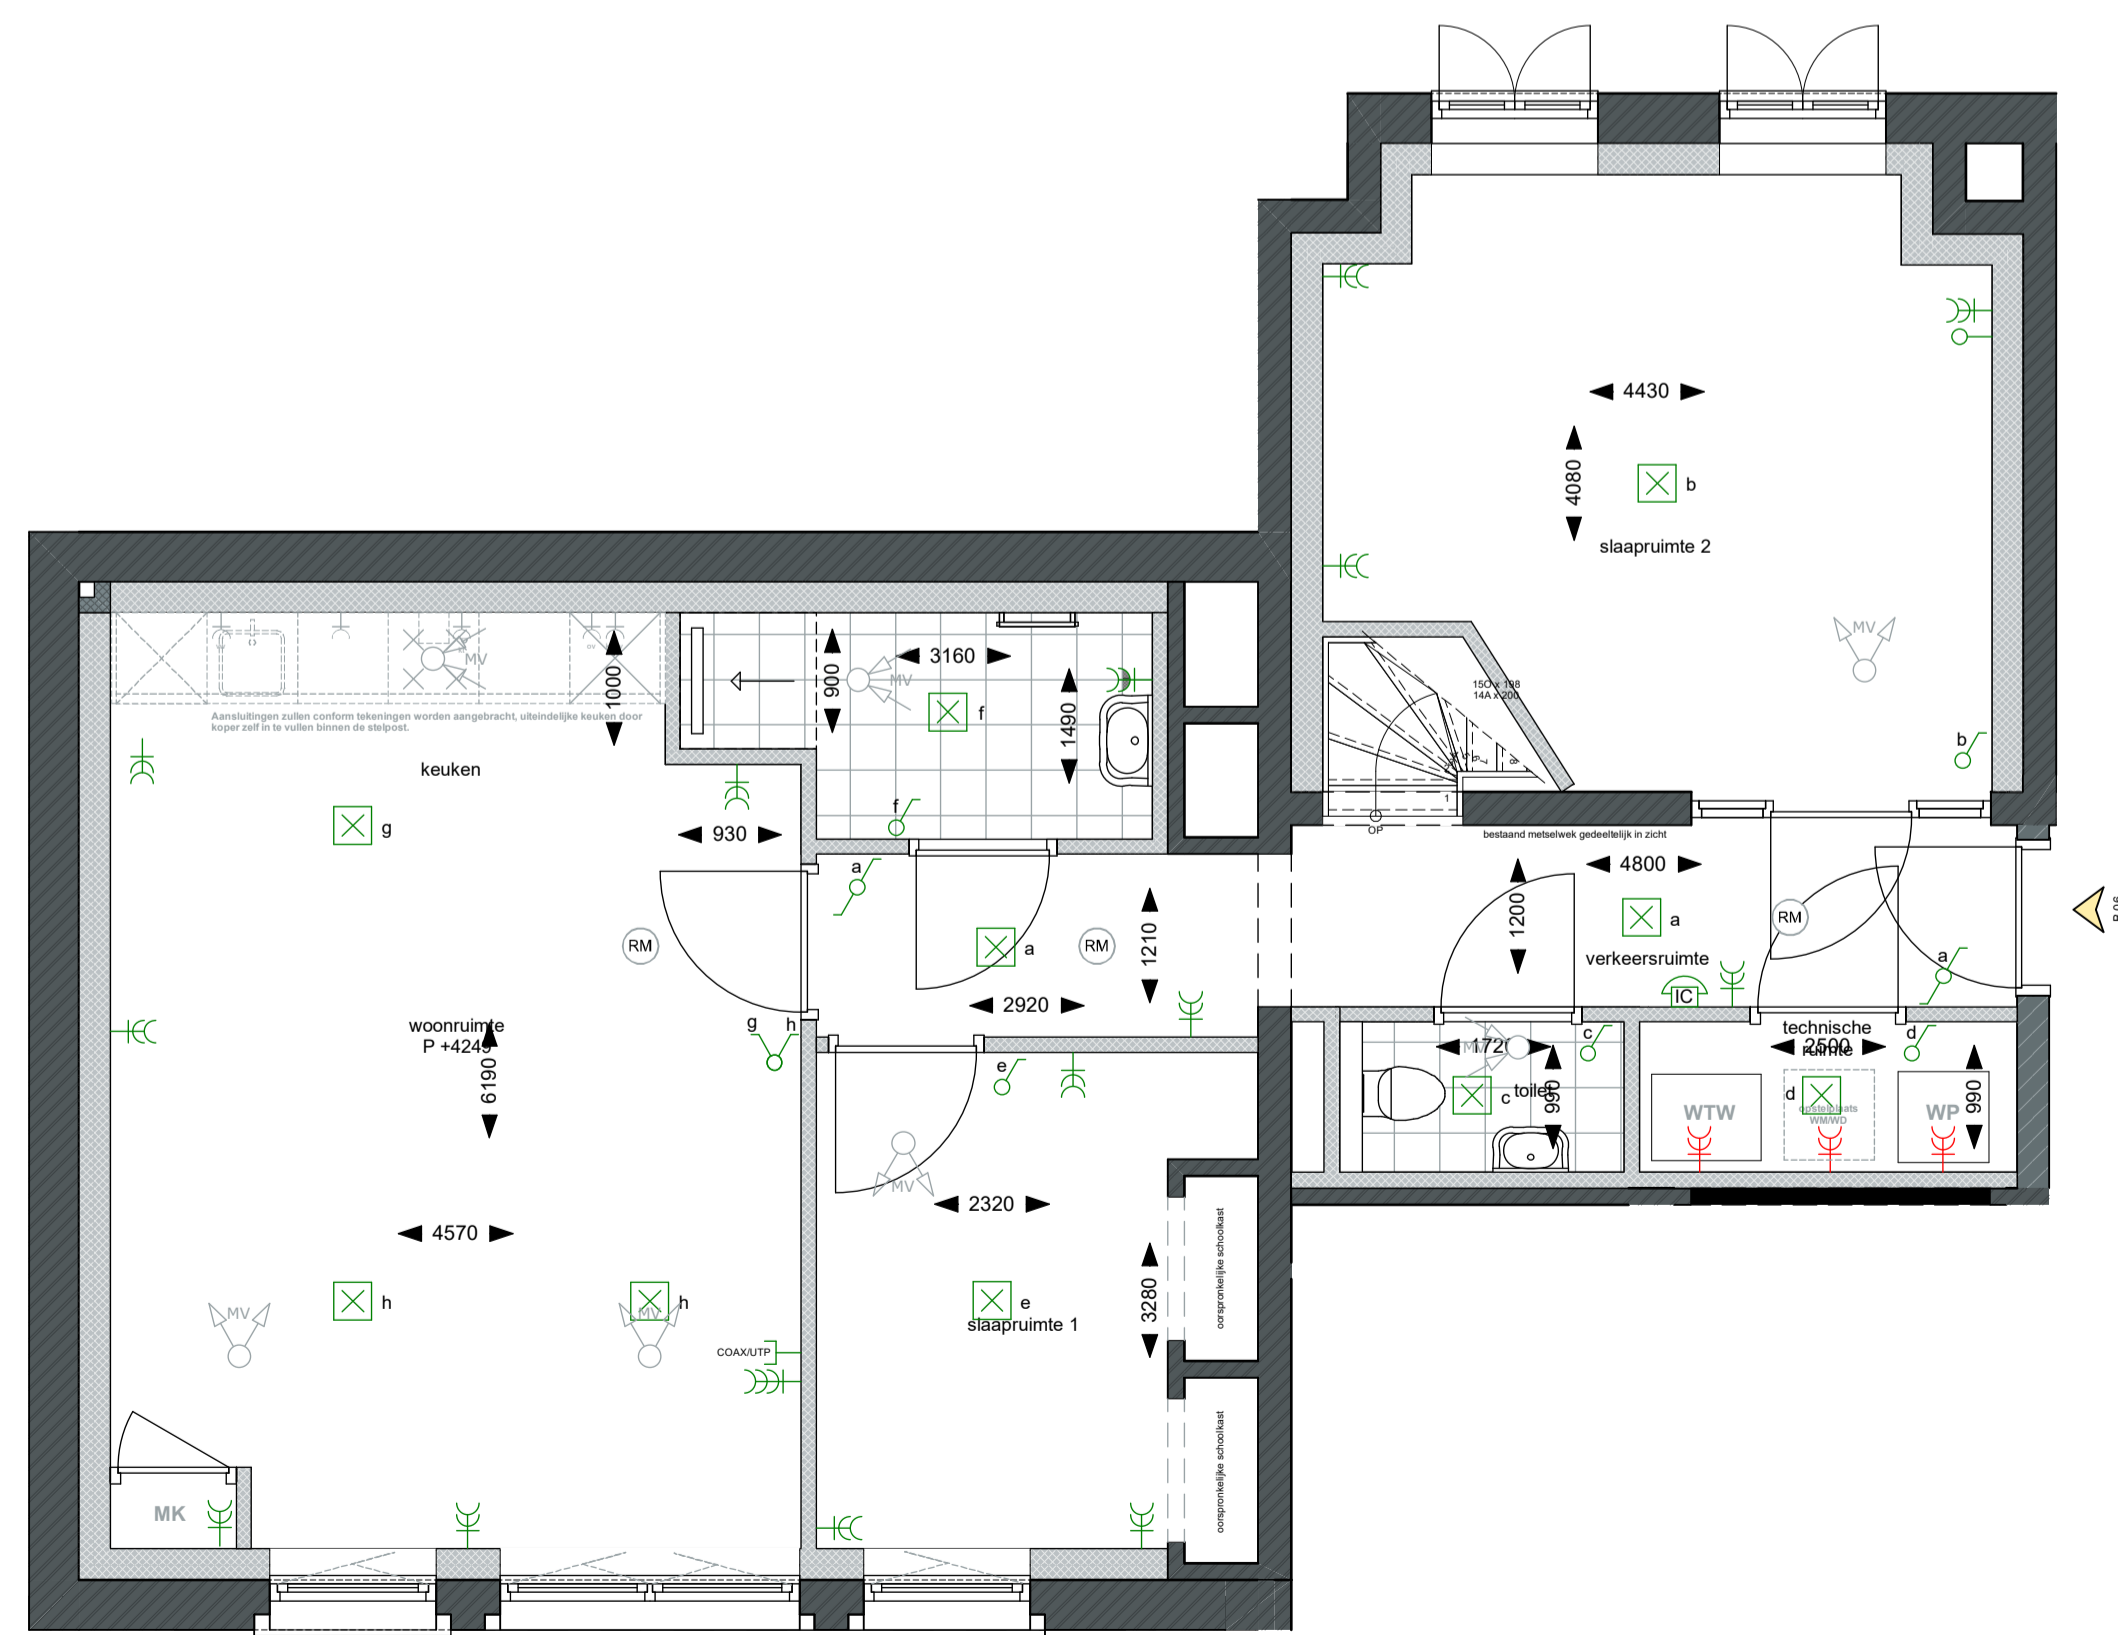

Eerste verdieping - 1:50

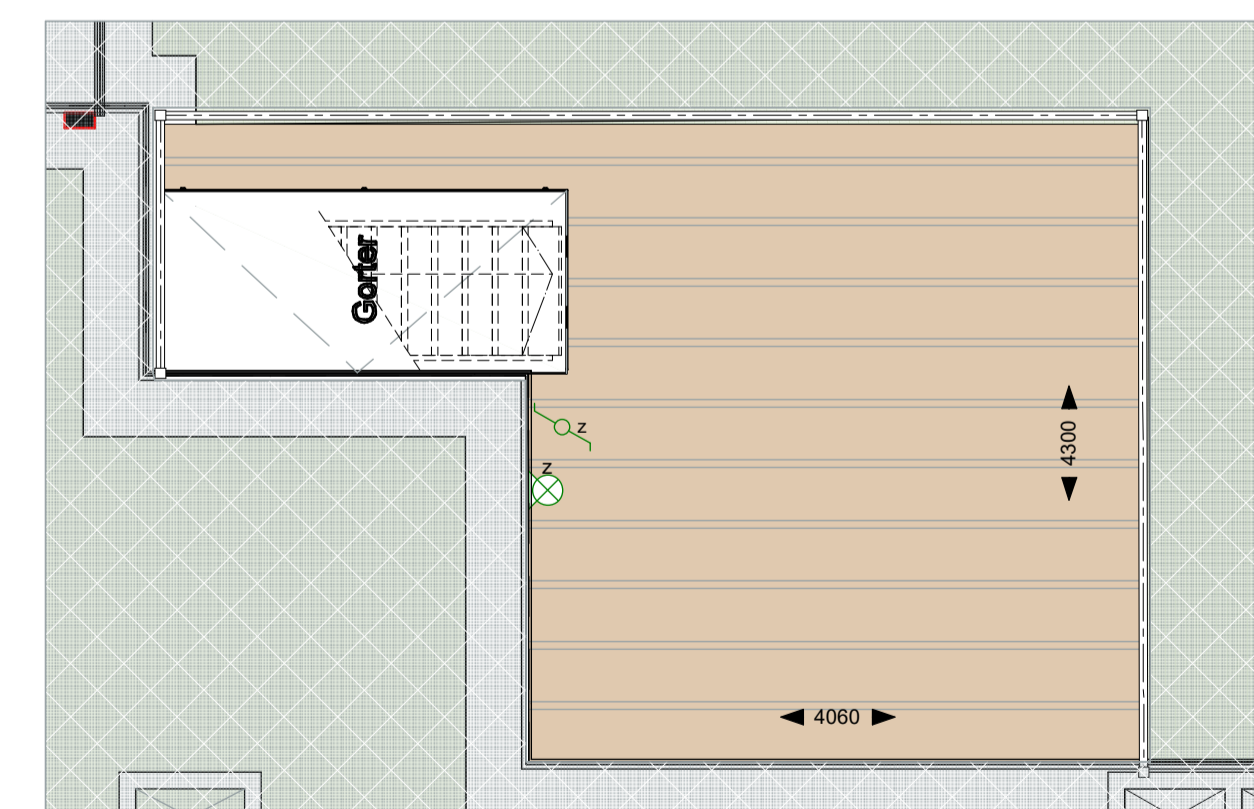

Dakterras - 1:50

RENVOOI

Elektra conform NEN 1010

- enkele wandcontactdoos geaard
- dubbele wandcontactdoos geaard
- enkele wandcontactdoos waterkerend
- enkele schakelaar
- dubbele schakelaar
- wisselschakelaar

- centraal aardpunt
- rookmelder
- lichtpunt
- vrijlooppdeurdranger
- thermostaat
- intercom
- vloerverwarming
- opstelplaats wasmachine / wasdroger
- warmtepomp
- warmteterugwinningssysteem

- beldrukker
- bel
- MV afzuigpunt (positie indicatief)
- MV inblaaspunt (positie indicatief)
- loze leiding

ALGEMEEN

Installaties uitvoeren conform opgave adviseurs

Maatvoering in millimeter tenzij anders aangegeven

Alle maatvoering in het werk te controleren

WONING
Bouwnummer 6
 75 m²
 21 m² dakterras



situatie - schaal 1:2000

FULLHOUSE
 VASTGOED

Project **Hof van Aleida**

FULLHOUSE Architectuur

Werknummer: **1**

Layoutnummer: **VK-VK.6**

Layoutnaam: **Bouwnummer 6**

Schaal: **variabel** Formaat: **A1**

Datum: **12.12.2024**

Wijz. A:

Wijz. B:

Wijz. C:

Modellieur:

Status:

Opdrachtgever: **FULLHOUSE Vastgoed B.V.**
 Nieuwe Binnenweg 136 - Rotterdam