



Voorgevel - verkoop - 1:100



Achtergevel - 1:100

## RENVOOI

Elektra conform NEN 1010

- enkele wandcontactdoos geaard
- dubbele wandcontactdoos geaard
- enkele wandcontactdoos waterkerend
- enkele schakelaar
- dubbele schakelaar
- wisselschakelaar
- centraal aardpunt
- rookmelder
- lichtpunt
- vrijlooppeldranger
- thermostaat
- intercom
- vloerverwarming
- opstelplaats wasmachine / wasdroger
- warmtepomp
- warmte'erugwinningssysteem
- beldrucker
- bel
- MV afzuggpunt (positie indicatief)
- MV inblaaspunt (positie indicatief)
- loze leiding

## ALGEMEEN

Installaties uitvoeren conform opgave adviseurs

Maatvoering in millimeter tenzij anders aangegeven

Alle maatvoering in het werk te controleren


## Woning

**Bouwnummer 1**


135 m<sup>2</sup>

0 m<sup>2</sup> voortuin


160 m<sup>2</sup> achtertuin

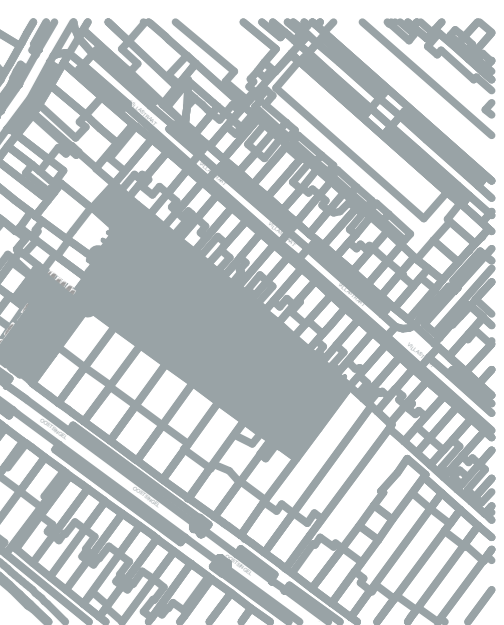

situatie - schaal 1:2000

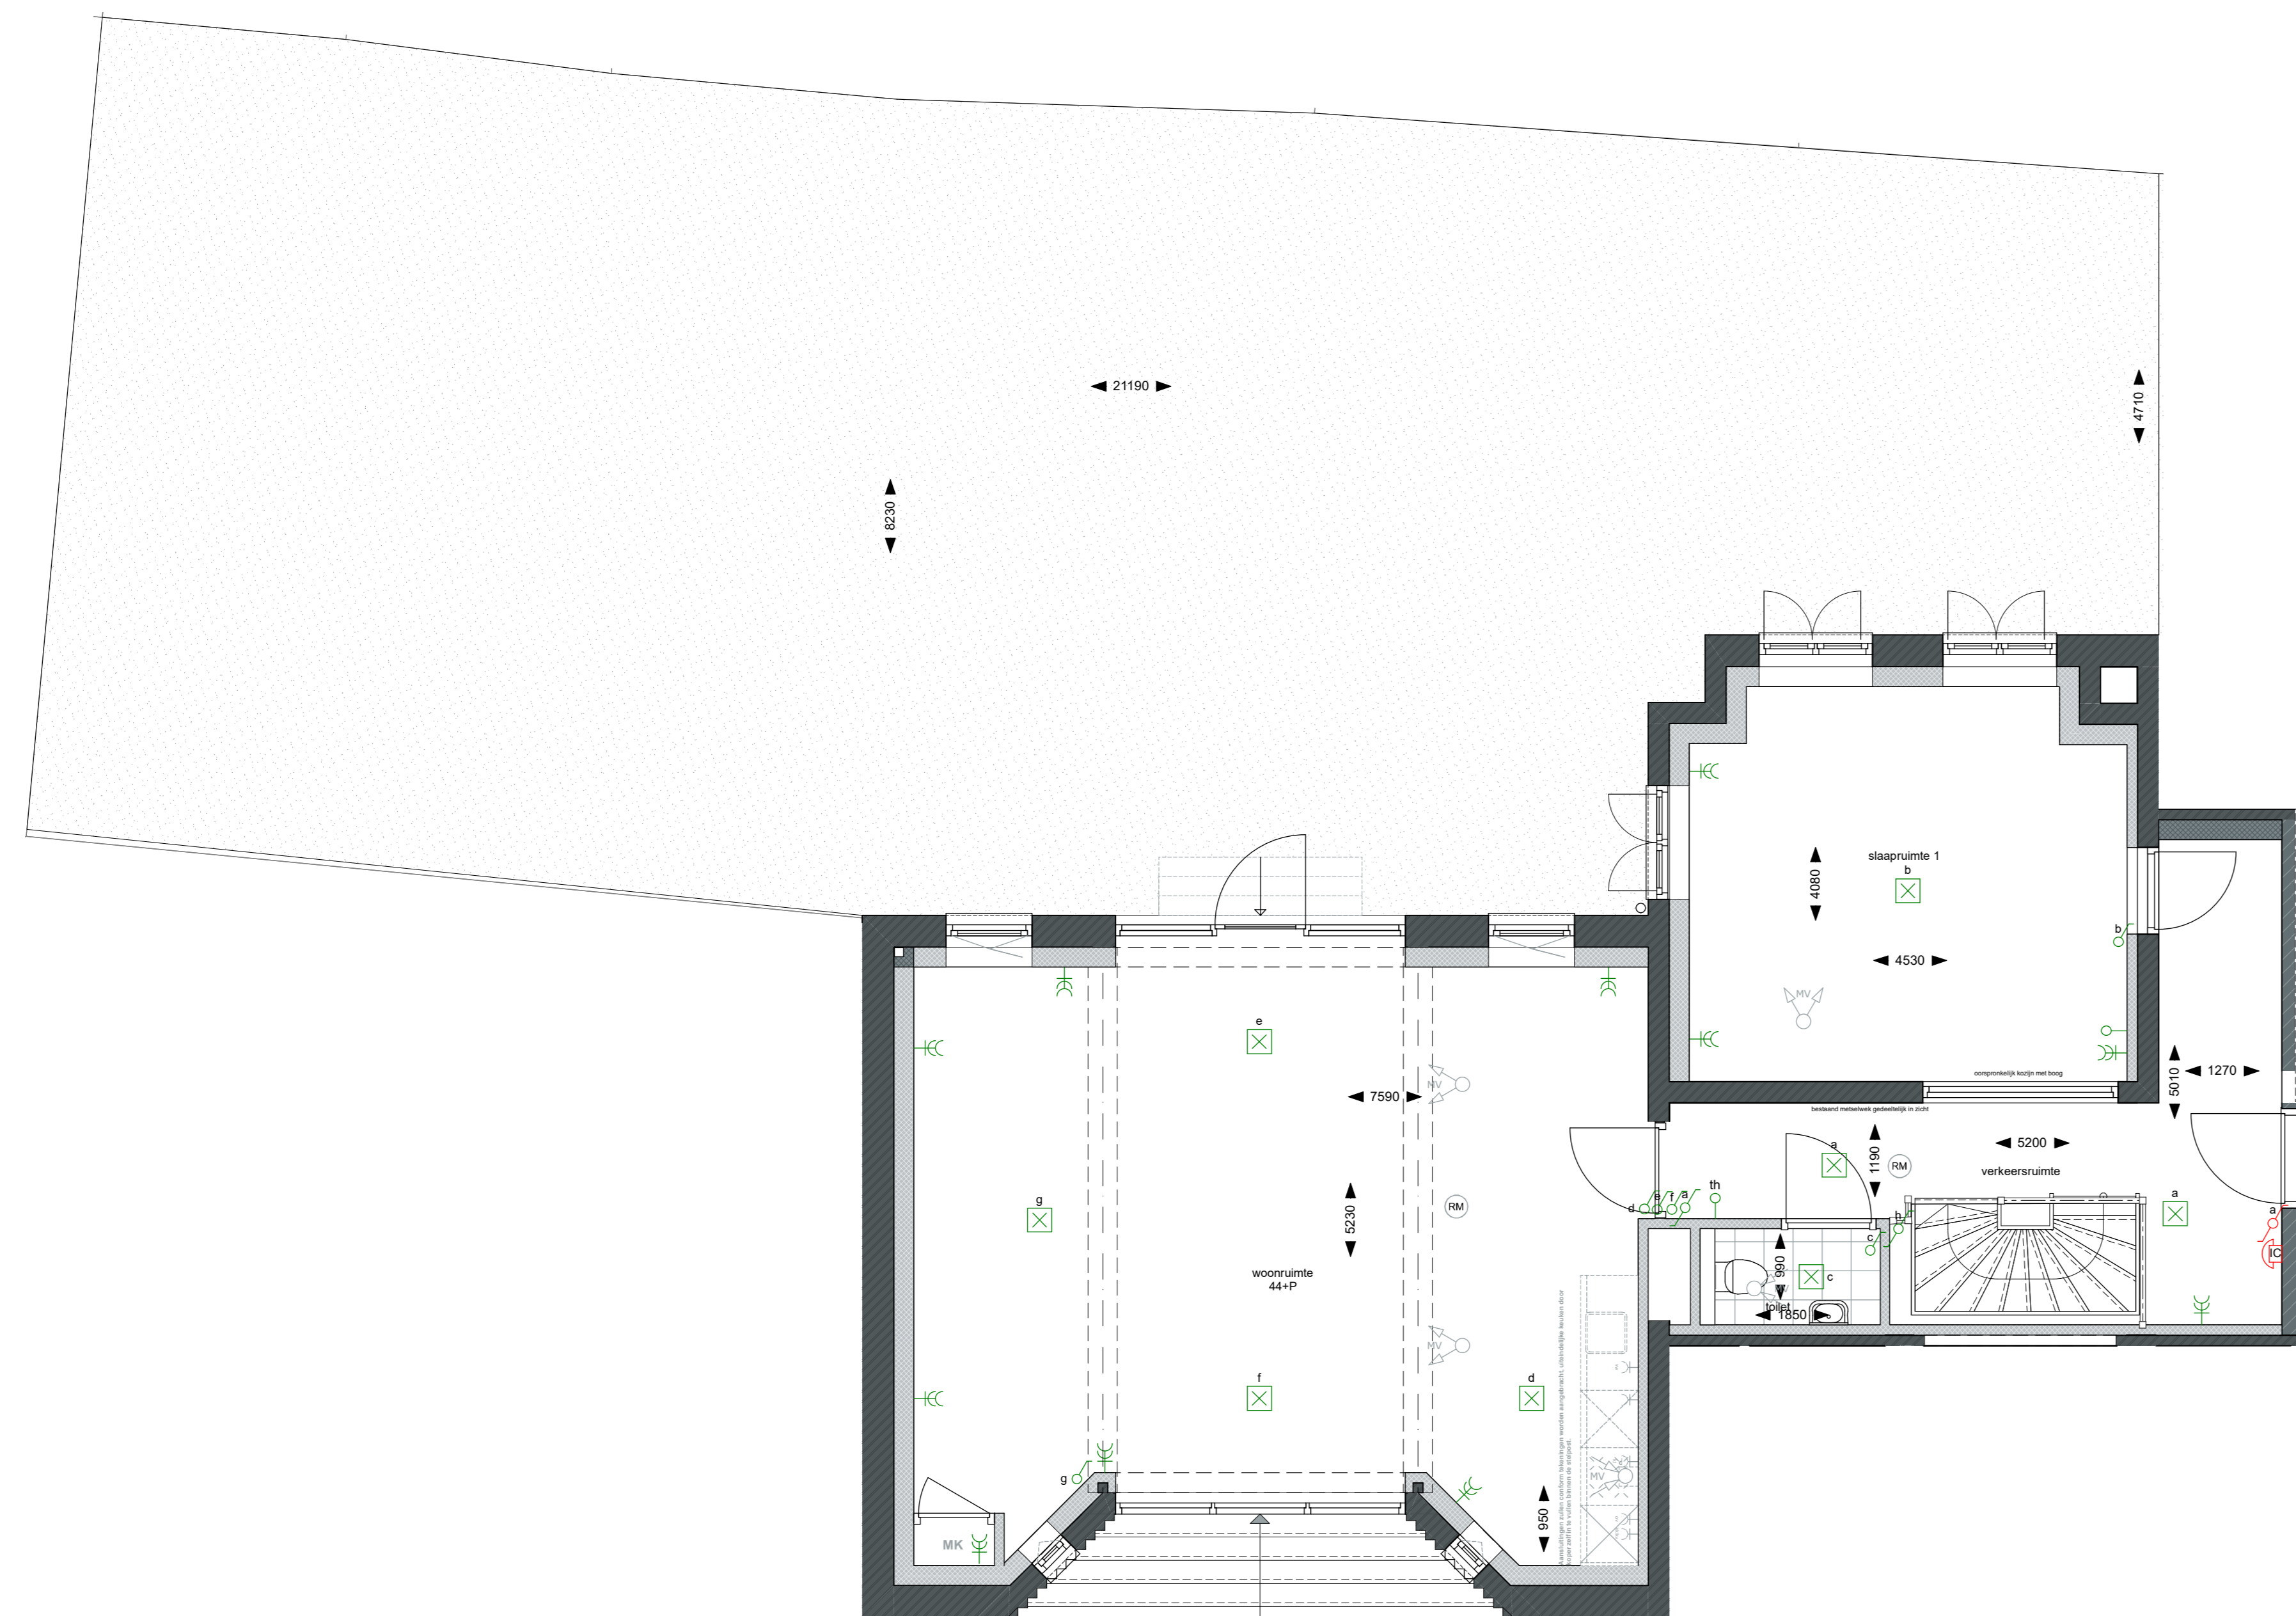

Begane grond - 1:50

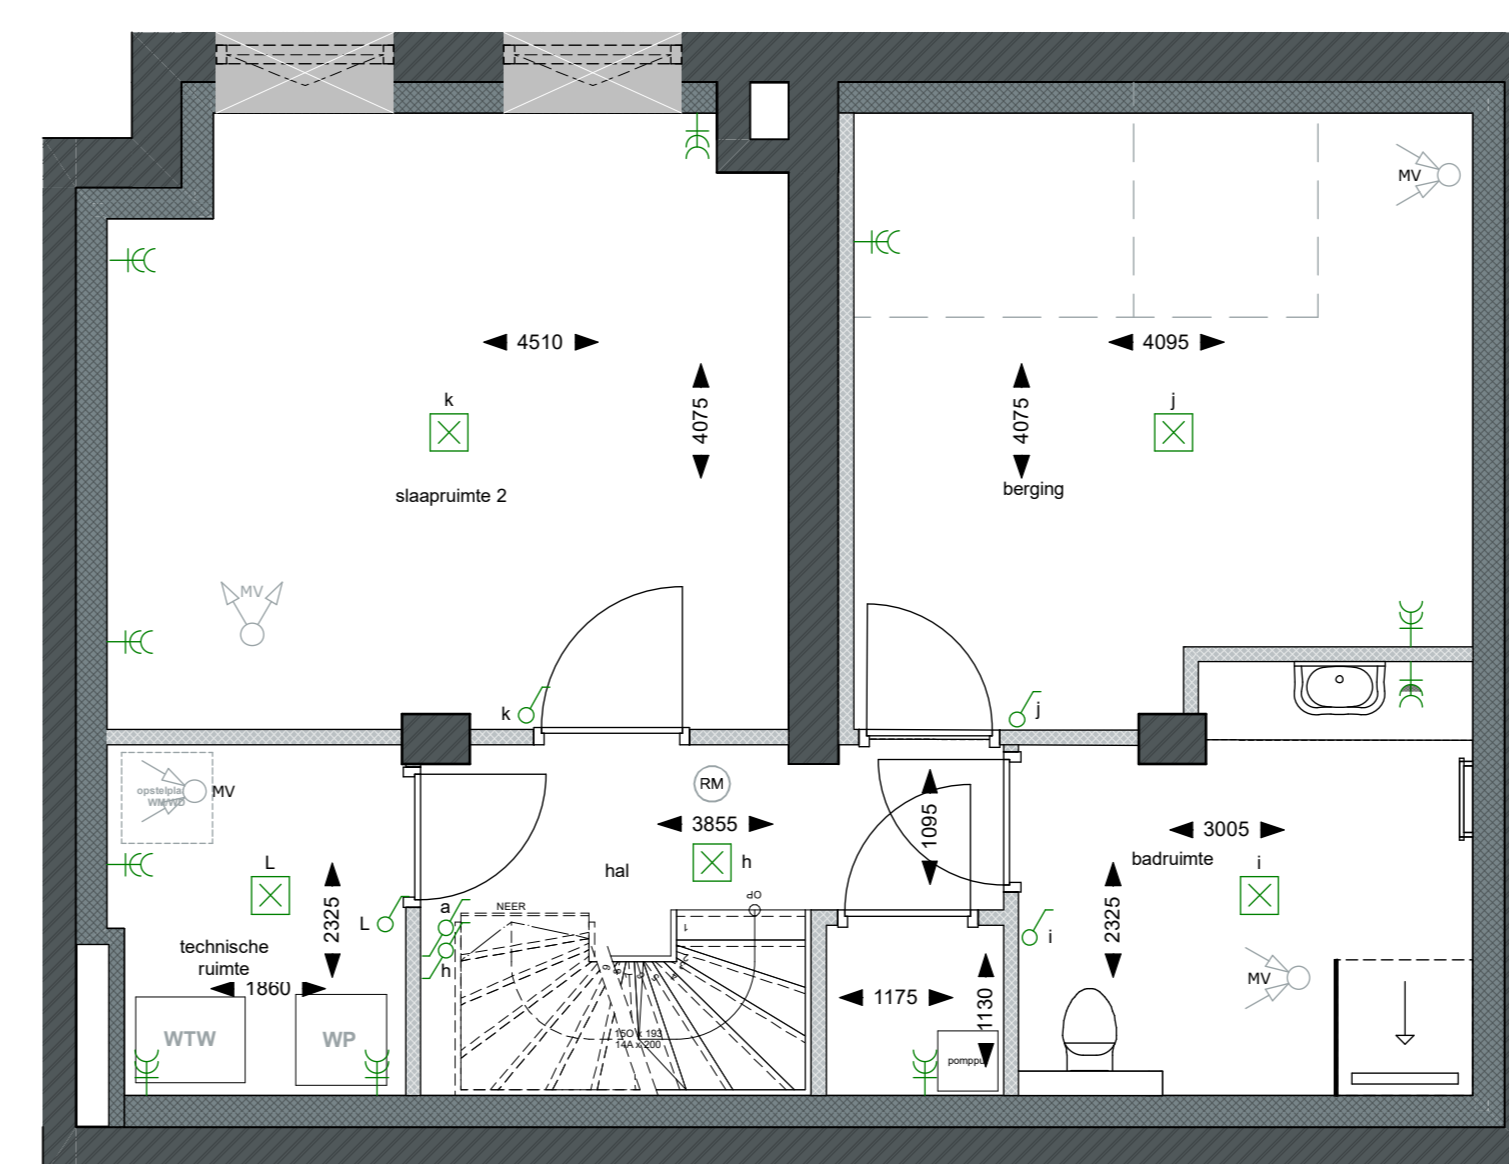

Souterrain - 1:50

## FULLHOUSE ARCHITECTUUR

Nieuwe Binnenweg 136 3015 BE Rotterdam

Project **Hof van Aleida**

Schiedam

Werknummer: **1200**

Lay-outnummer: **VK-VK.1**

Fase: **Bouwnummer 1**

Schaal: **Variabel Formaat A0 (verkoop)**

Datum: **12.12.2024**

Wp. A:

Wp. B:

Wp. C:

Tekening:

Status: **Definitief**

Opdrachtgever: **FULLHOUSE Vastgoed B.V.**

Nieuwe Binnenweg 136 - Rotterdam