





Voorgevel - 1:100




Achtergevel - 1:100

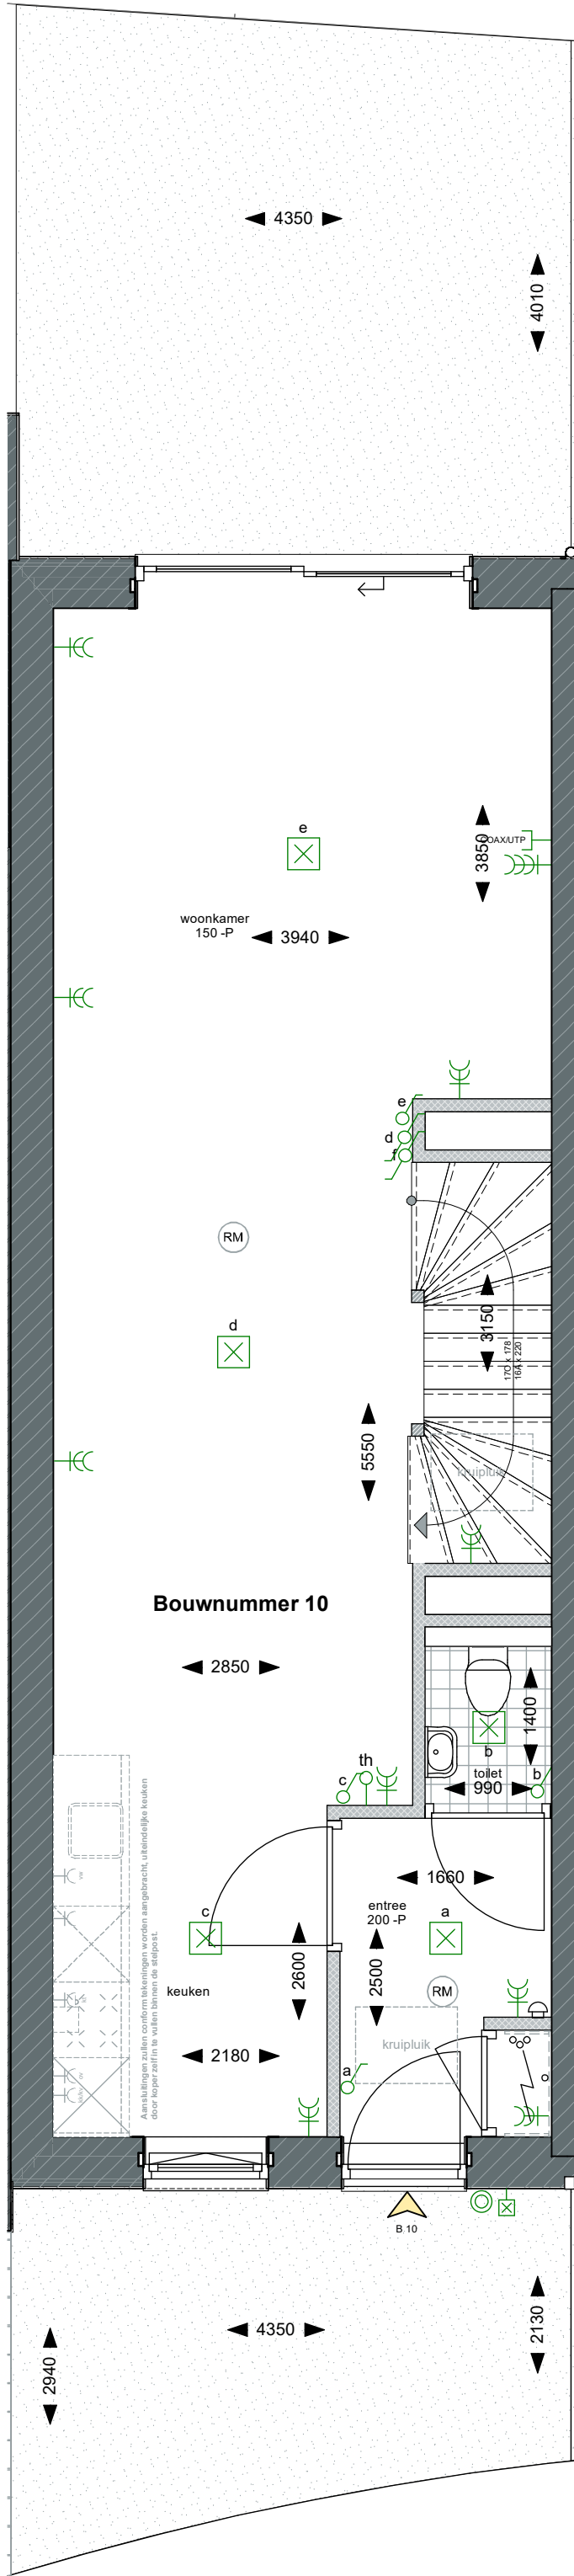

Begane grond - 1:50

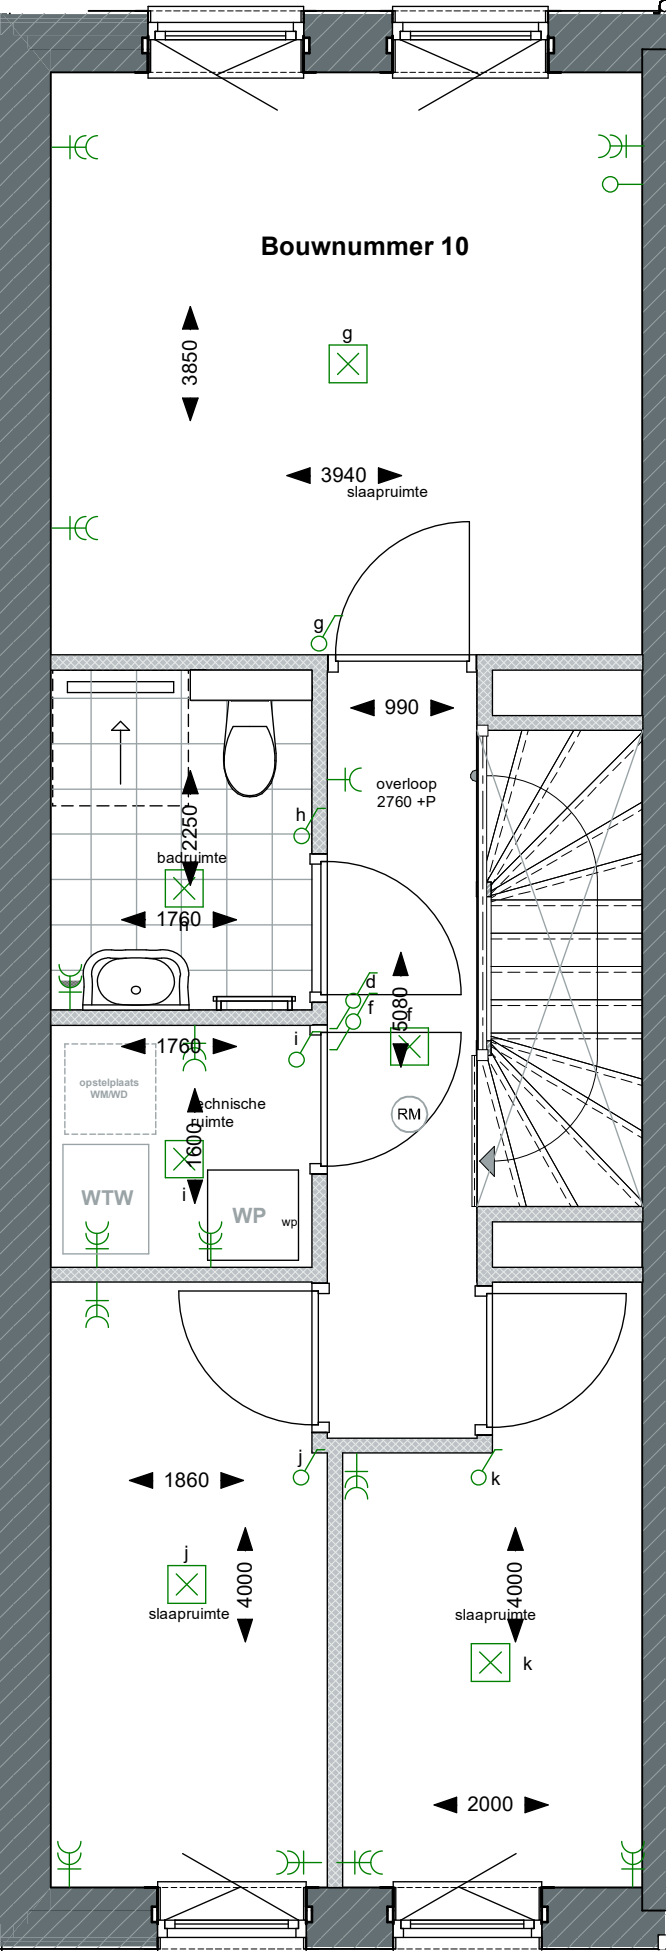

Eerste verdieping - 1:50

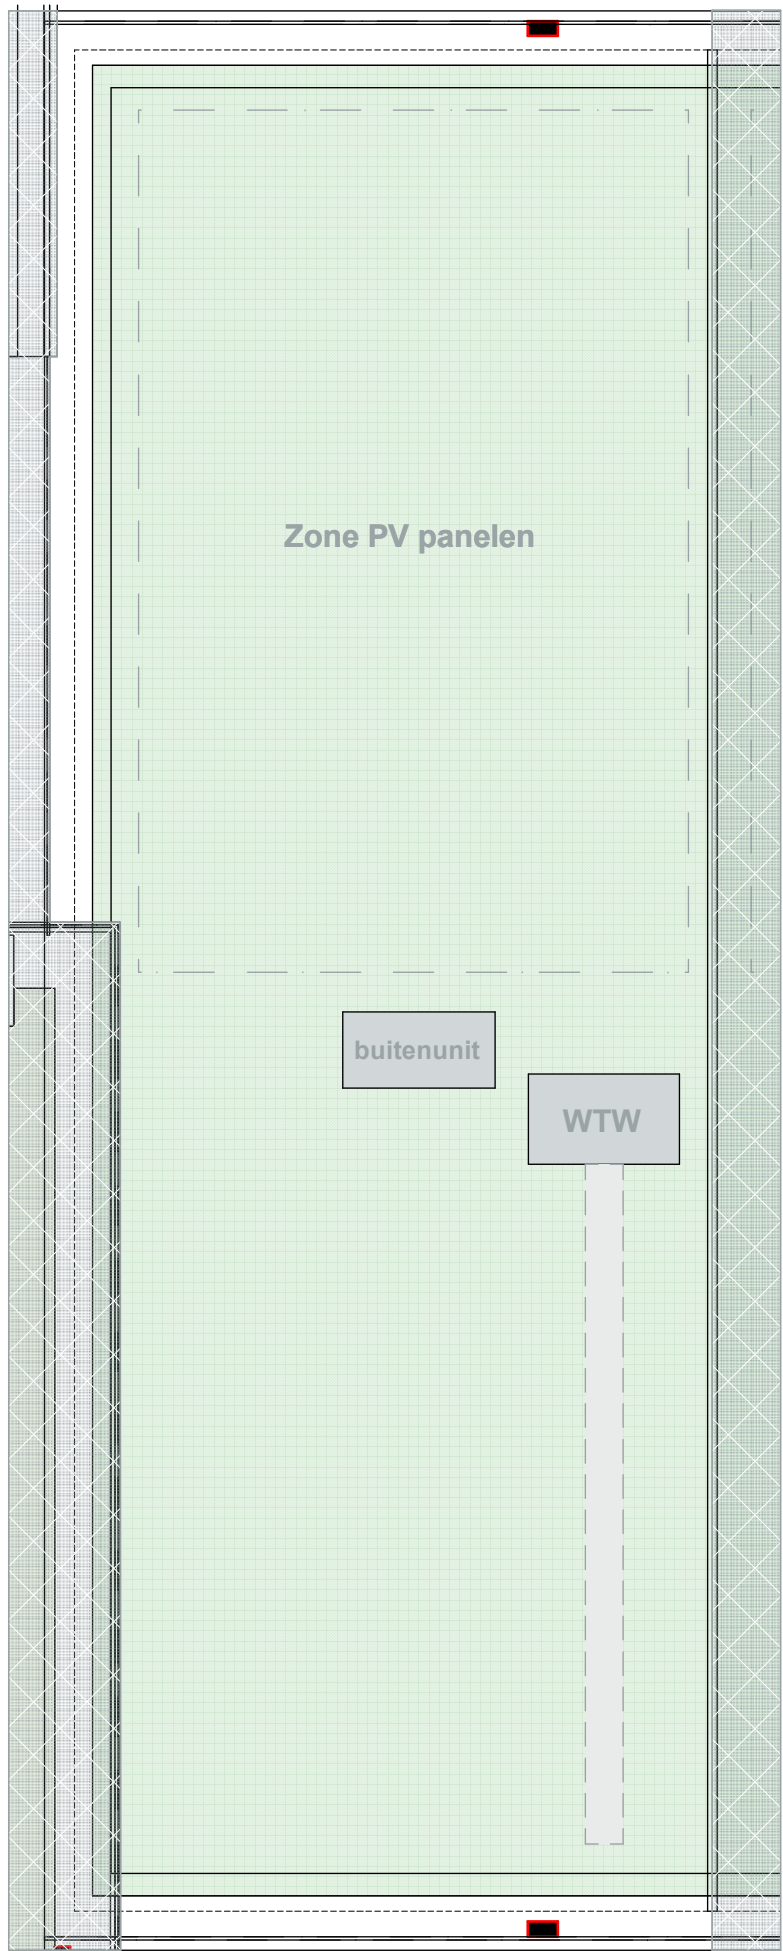

Dak - 1:50

RENVOOI

Elektra conform NEN 1010

- enkele wandcontactdoos geaard
- dubbele wandcontactdoos geaard
- enkele wandcontactdoos waterkerend
- enkele schakelaar
- dubbele schakelaar
- wisselschakelaar

- centraal aardpunt
- rookmelder
- lichtpunt
- vrijloopdeurdranger
- thermostaat
- intercom
- vloerverwarming
- opstelplaats wasmachine / wasdroger
- warmtepomp
- warmteterugwinningssysteem

- beldrukker
- bel
- MV afzuigpunt (positie indicatief)
- MV inblaaspunt (positie indicatief)
- loze leiding

ALGEMEEN

Installaties uitvoeren conform opgave adviseurs

Maatvoering in millimeter tenzij anders aangegeven

Alle maatvoering in het werk te controleren

WONING


Bouwnummer 10

93 m²

11 m² voortuin

18 m² achtertuin

5 m² berging

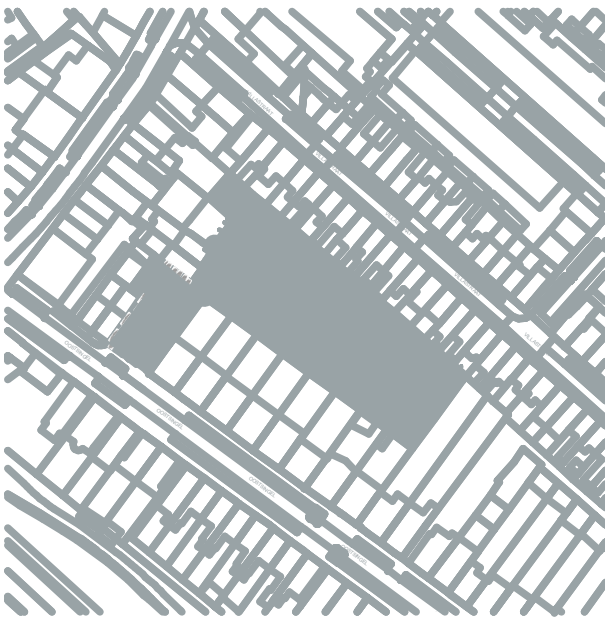

situatie - schaal 1:2000

FULLHOUSE

VASTGOED

Project	Hof van Aleida		
FULLHOUSE Architectuur			
Werknummer:	1		
Layoutnummer:	VK-VK.10		
Layoutnaam:	Bouwnummer 10		
Schaal:	variabel	Formaat:	A
Datum:	05.02.2025		
Wijz. A:	05.02.2025		
Wijz. B:			
Wijz. C:			
Modelleur:			
Status:			
Opdrachtgever:	FULLHOUSE Vastgoed B.V. Nieuwe Binnenweg 136 - Rotterdam		