





Voorgevel - verkoop - 1:100




Achtergevel - 1:100

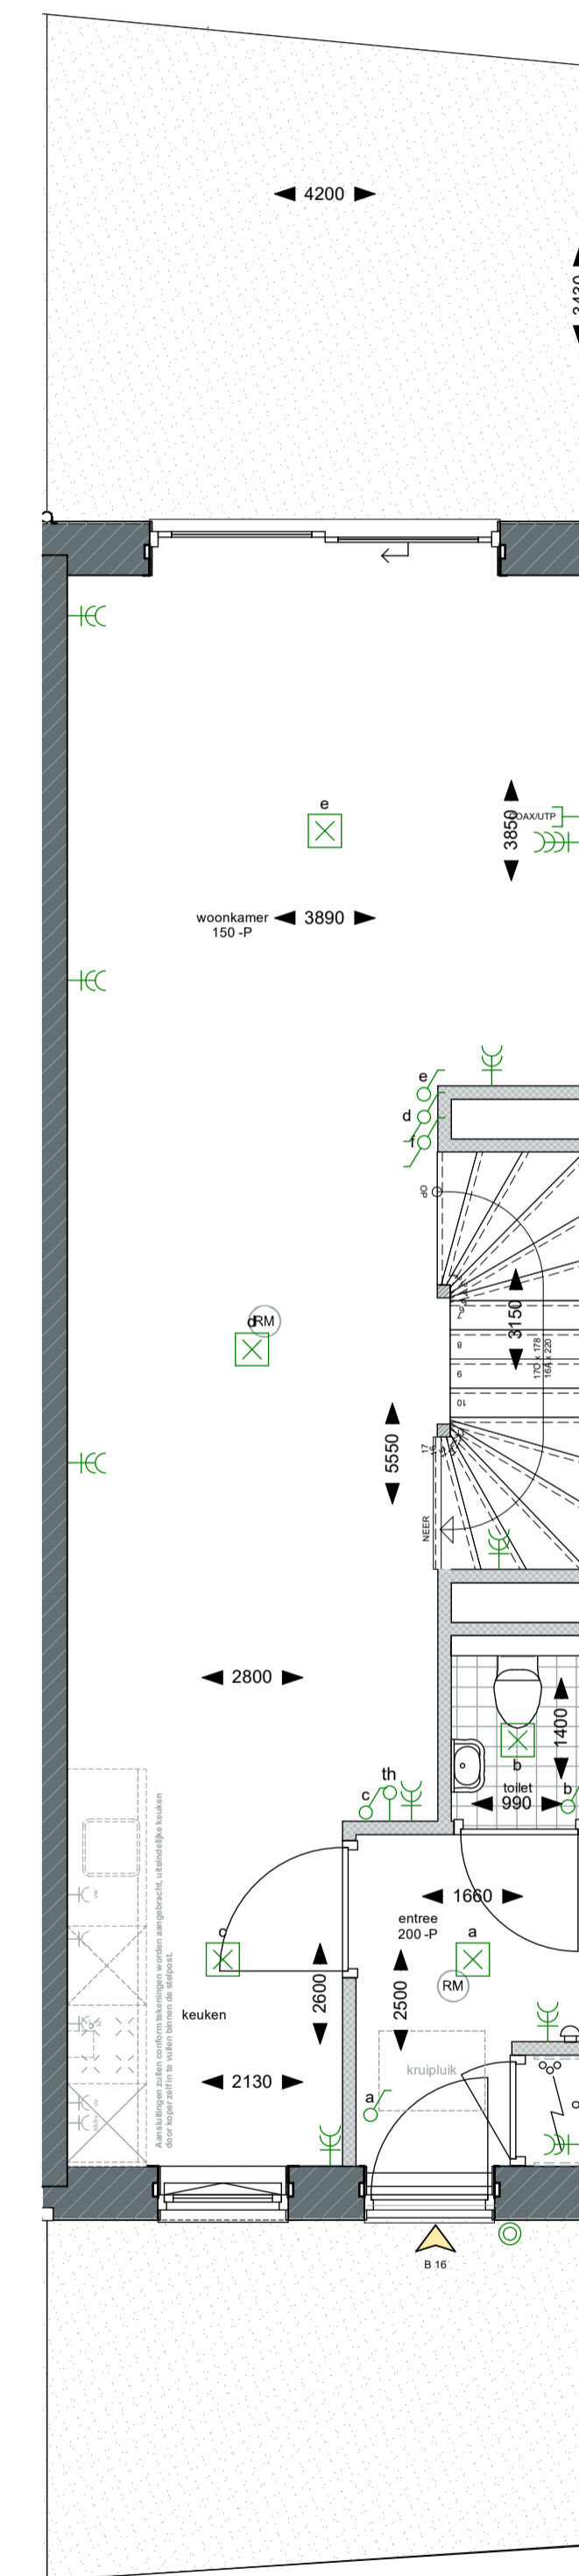

Begane grond - 1:50

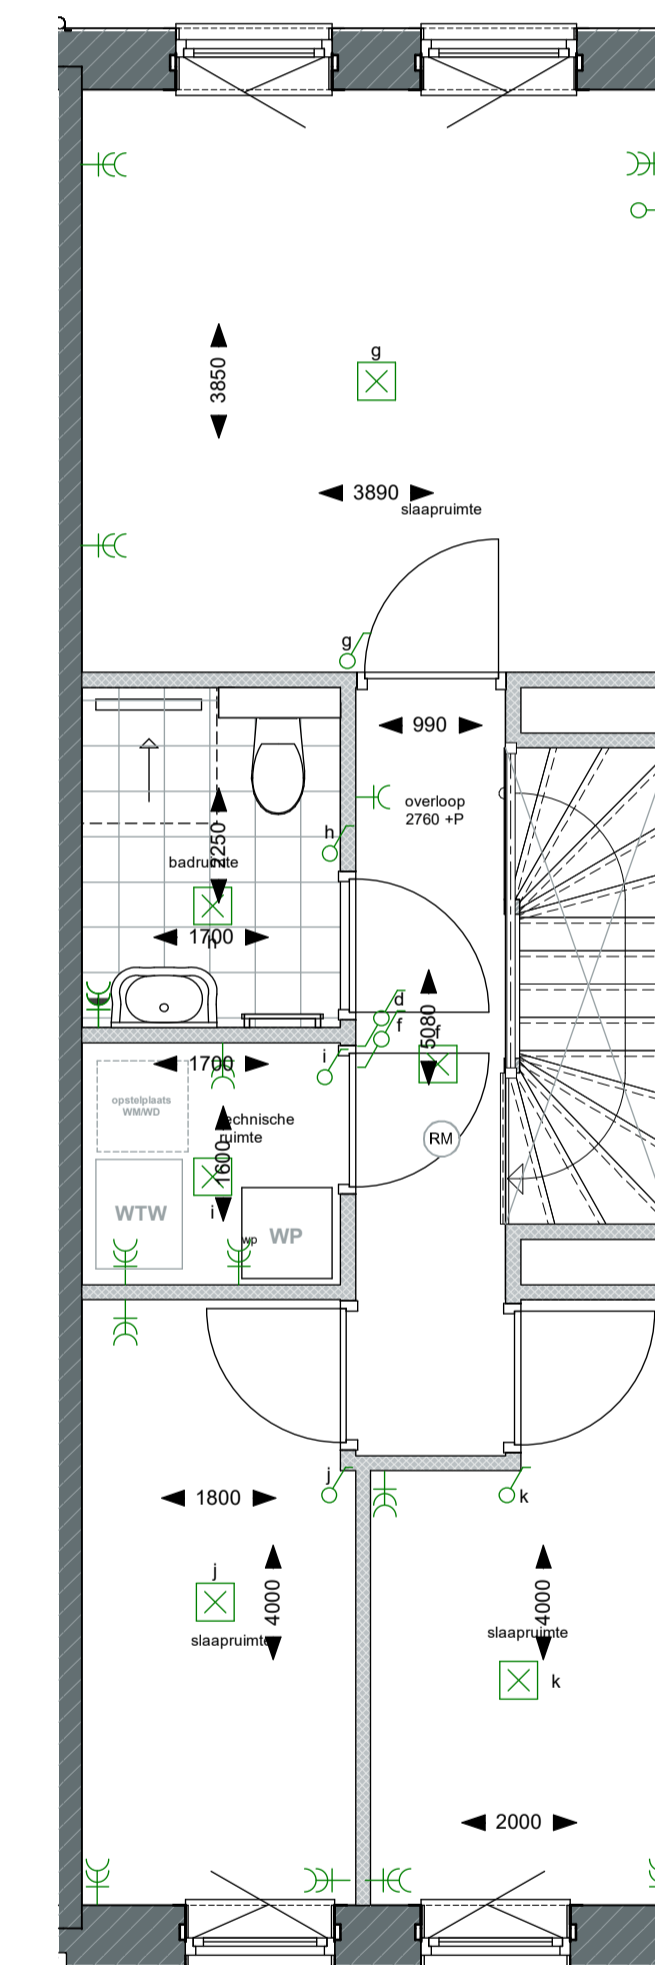

Eerste verdieping - 1:50

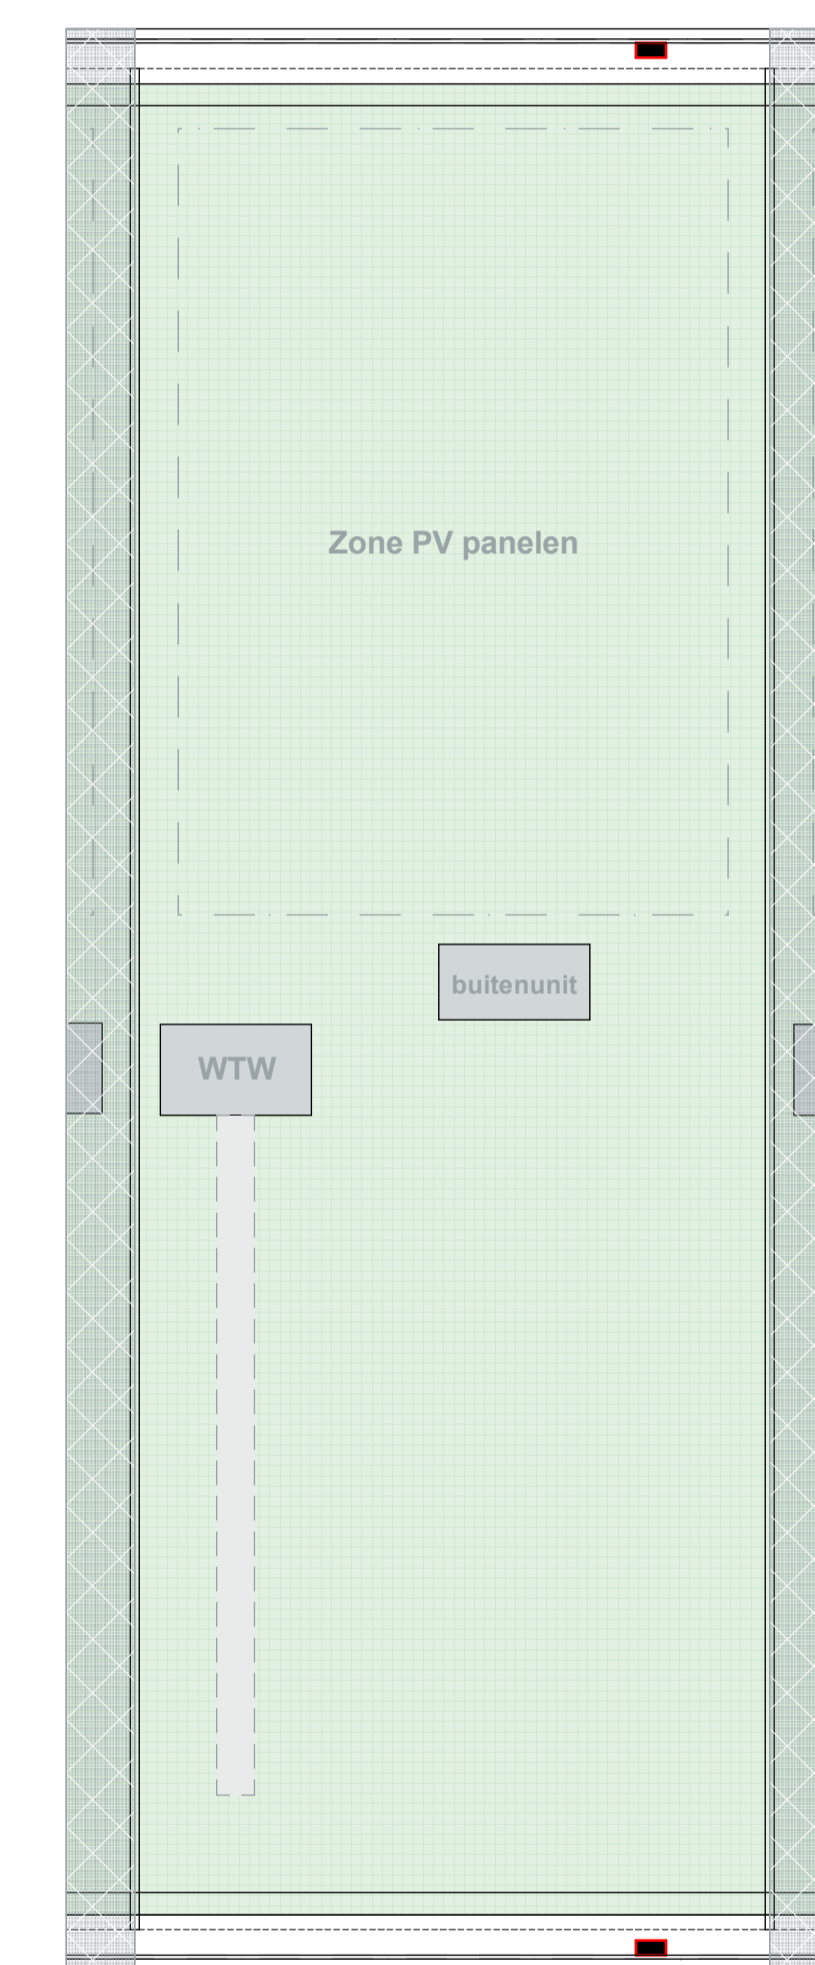

Dak - 1:50

RENVOOI

Elektra conform NEN 1010

- enkele wandcontactdoos gear
- dubbele wandcontactdoos gear
- enkele wandcontactdoos waterkerend
- enkele schakelaar
- dubbele schakelaar
- wisselschakelaar

centraal aardpunt

rookmelder

lichtpunt

vrijloopdeurdranger

thermostaat

intercom

vloerverwarming

opstelplaats wasmachine / wasdroger

warmtepomp

warmteterugwinningssysteem

beldrukker

bel

MV afzuigpunt (positie indicatief)

MV inblaaspunt (positie indicatief)

loze leiding


ALGEMEEN

Installaties uitvoeren conform opgave adviseurs

Maatvoering in millimeter tenzij anders aangegeven

Alle maatvoering in het werk te controleren

WONING
Bouwnummer 16
 92 m²
 11 m² voortuin
 15 m² achtertuin
 5 m² berging

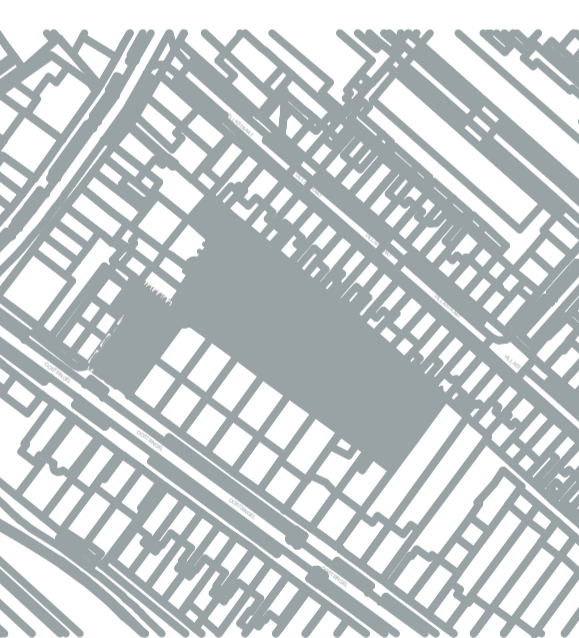

situatie - schaal 1:2000

FULLHOUSE
 VASTGOED

Project **Hof van Aleida**

FULLHOUSE Architectuur

Werknummer: **1**

Layoutnummer: **VK-VK.16**

Layoutnaam: **Bouwnummer 16**

Schaal: **variabel** Formaat: **A1**

Datum: **12.12.2024**

Wijz. A:

Wijz. B:

Wijz. C:

Modelleur:

Status:

Opdrachtgever: FULLHOUSE Vastgoed B.V.
 Nieuwe Binnenweg 136 - Rotterdam