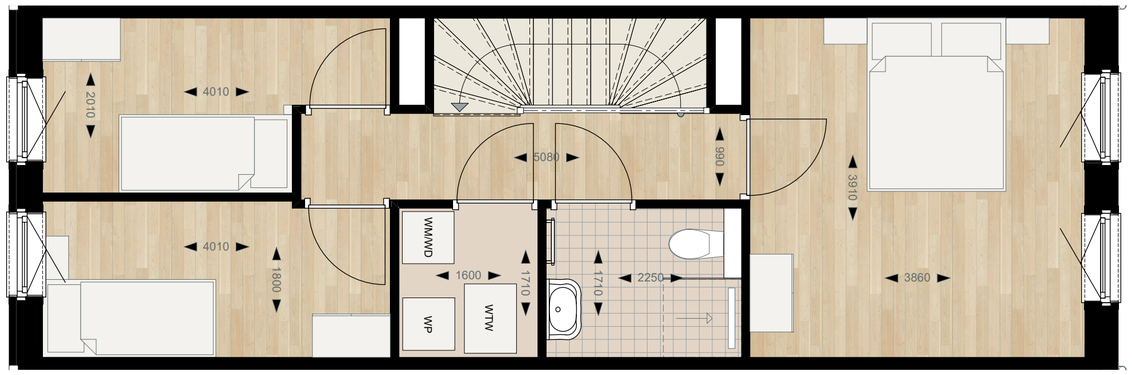

eerste verdieping - schaal 1:50

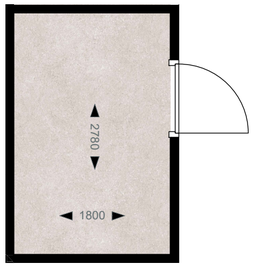

berging - schaal 1:50

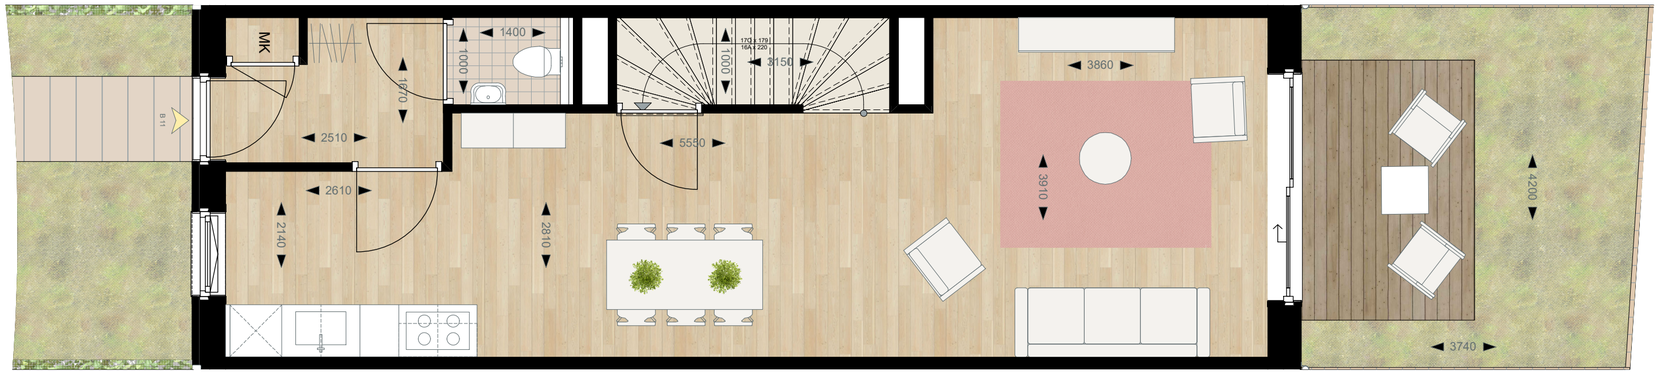

begane grond - schaal 1:50

Bouwnummer 11

92 m²
8 m² voortuin
16 m² achtertuin
5 m² berging

schaal 1:50

1m 2m 3m 4m 5m 6m

FULLHOUSE
ARCHITECTUUR
Nieuwe Binnenweg 136 3015 BE Rotterdam