





Voorgevel - 1:100




Achtergevel - 1:100

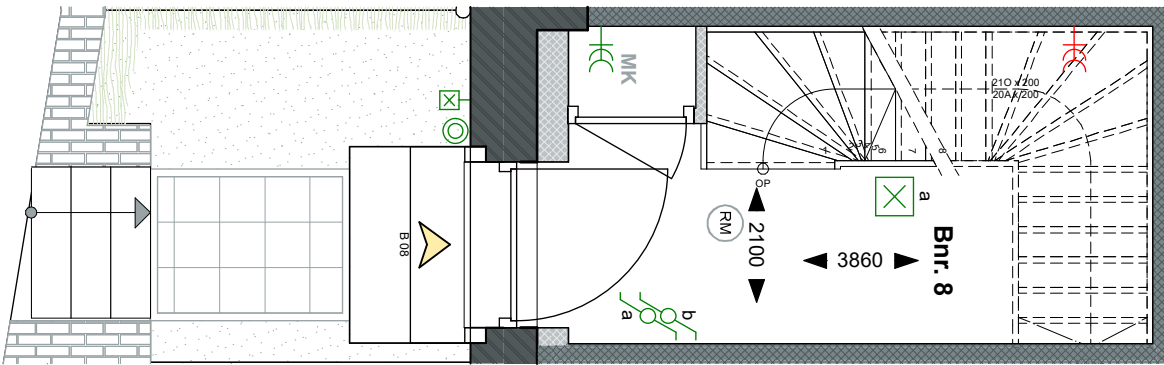

Begane grond - 1:50

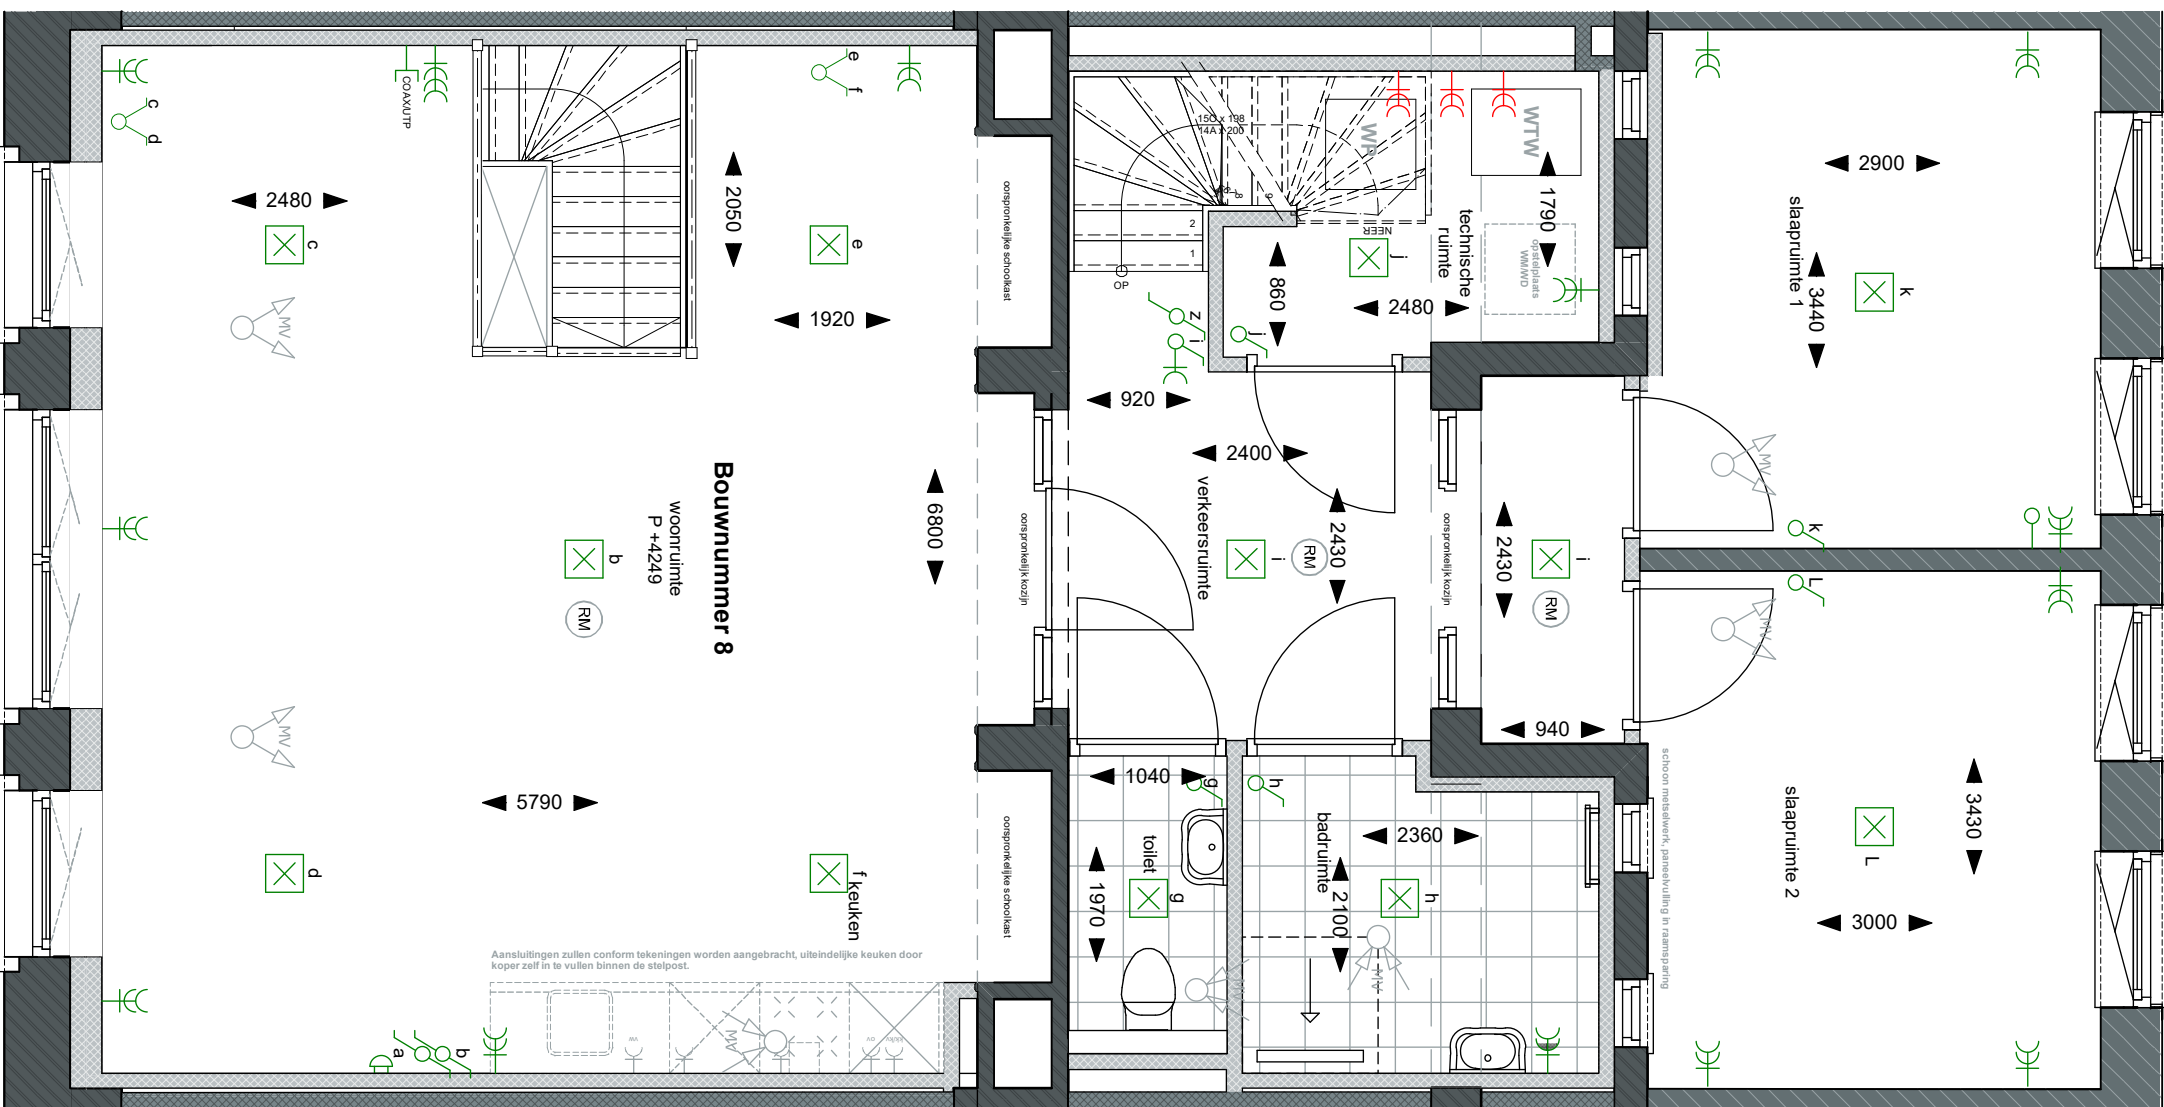

Eerste verdieping - 1:50

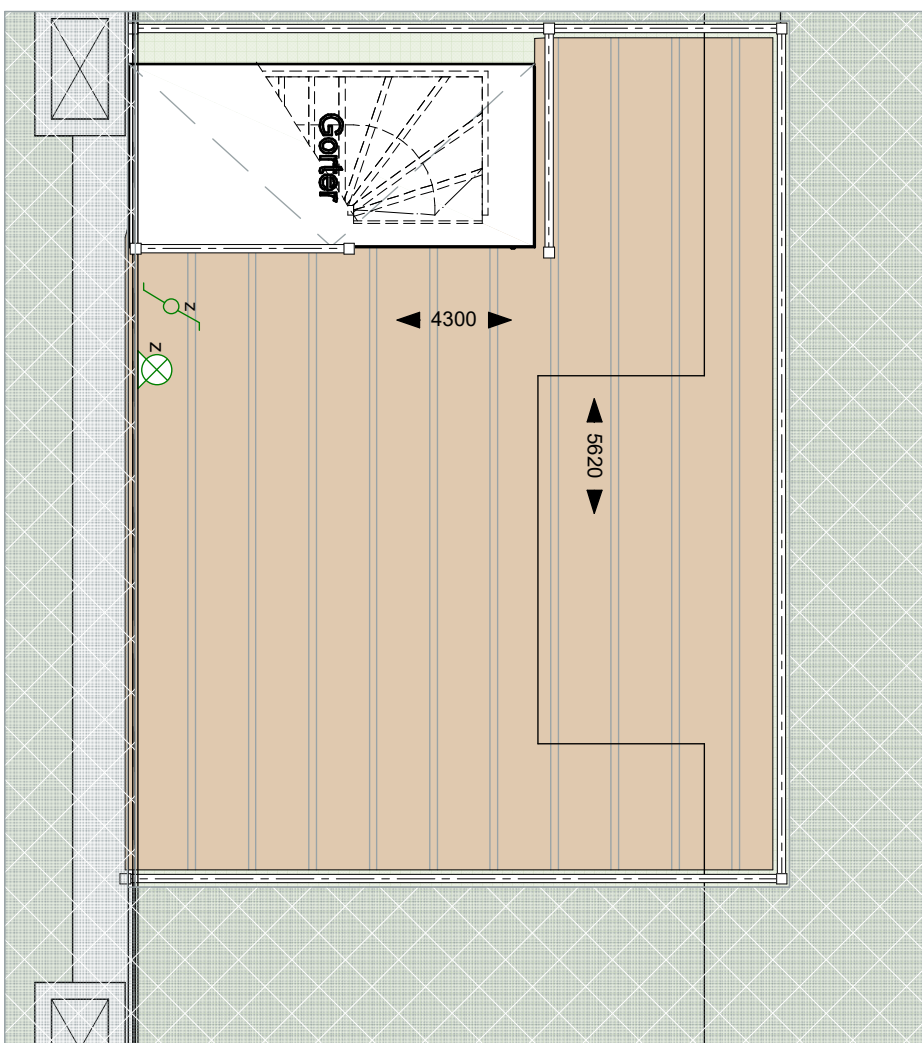

Dakterras - 1:50

RENVOOI

Elektra conform NEN 1010

- enkele wandcontactdoos geaard
- dubbele wandcontactdoos geaard
- enkele wandcontactdoos waterkerend
- enkele schakelaar
- dubbele schakelaar
- wisselschakelaar

centraal aardpunt

rookmelder

lichtpunt

vrijloopdeurdranger

thermostaat

intercom

vloerverwarming

opstelplaats wasmachine / wasdroger

warmtepomp

warmteterugwinningssysteem

beldrukker

bel

MV inblaaspunt (positie indicatief)

loze leiding

ALGEMEEN

Installaties uitvoeren conform opgave adviseurs

Maatvoering in millimeter tenzij anders aangegeven

Alle maatvoering in het werk te controleren


WONING

Bouwnummer 8

94 m²

24 m² dakterras

6 m² voortuin

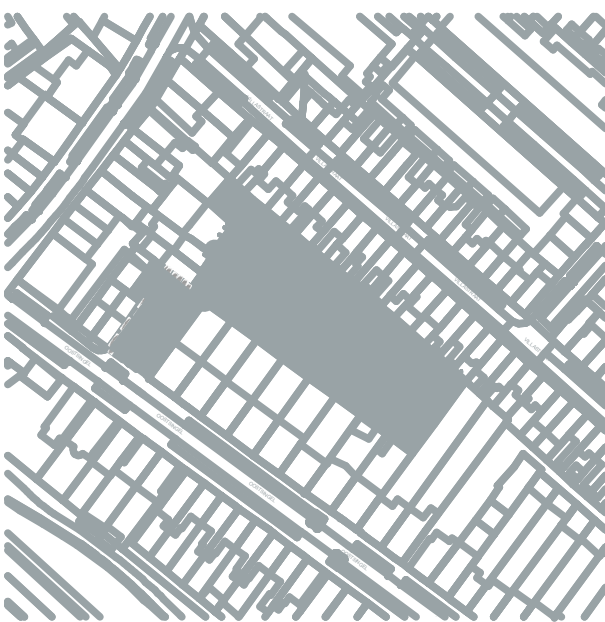

situatie - schaal 1:2000

FULLHOUSE
VASTGOED

Project **Hof van Aleida**

FULLHOUSE Architectuur

Werknummer: **1**

Layoutnummer: **VK-VK.8**

Layoutnaam: **Bouwnummer 8**

Schaal: **variabel** Formaat: **A1**

Datum: **05.02.2025**

Wijz. A: **05.02.2025**

Wijz. B:

Wijz. C:

Modelleur:

Status:

Opdrachtgever: **FULLHOUSE Vastgoed B.V.**

Nieuwe Binnenweg 136 - Rotterdam