





Voorgevel - verkoop - 1:100




Achtergevel - 1:100

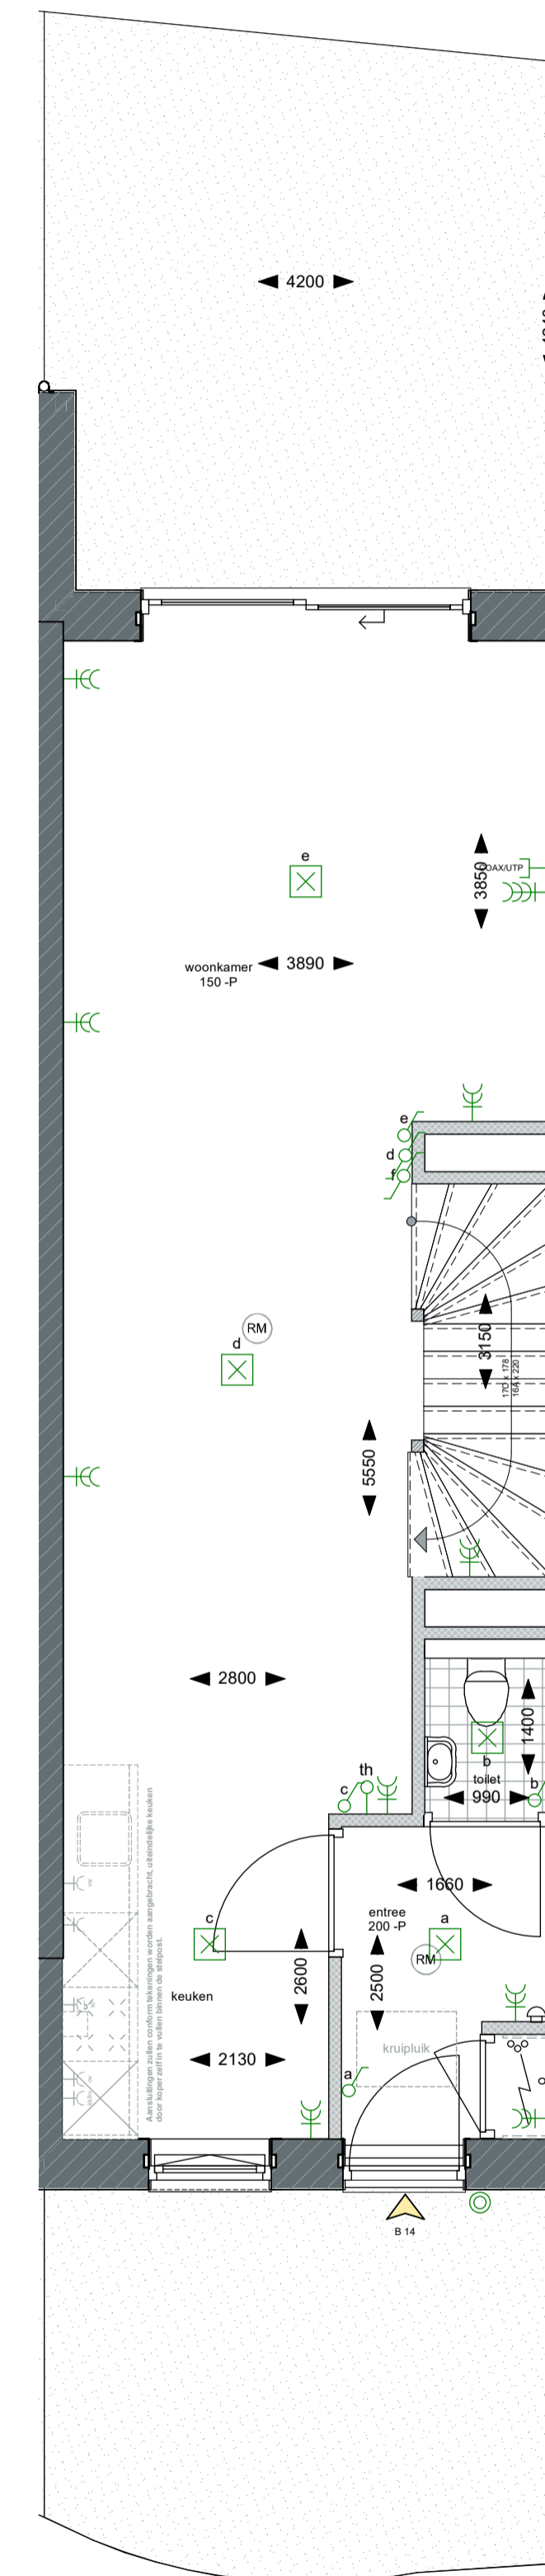

Begane grond - 1:50

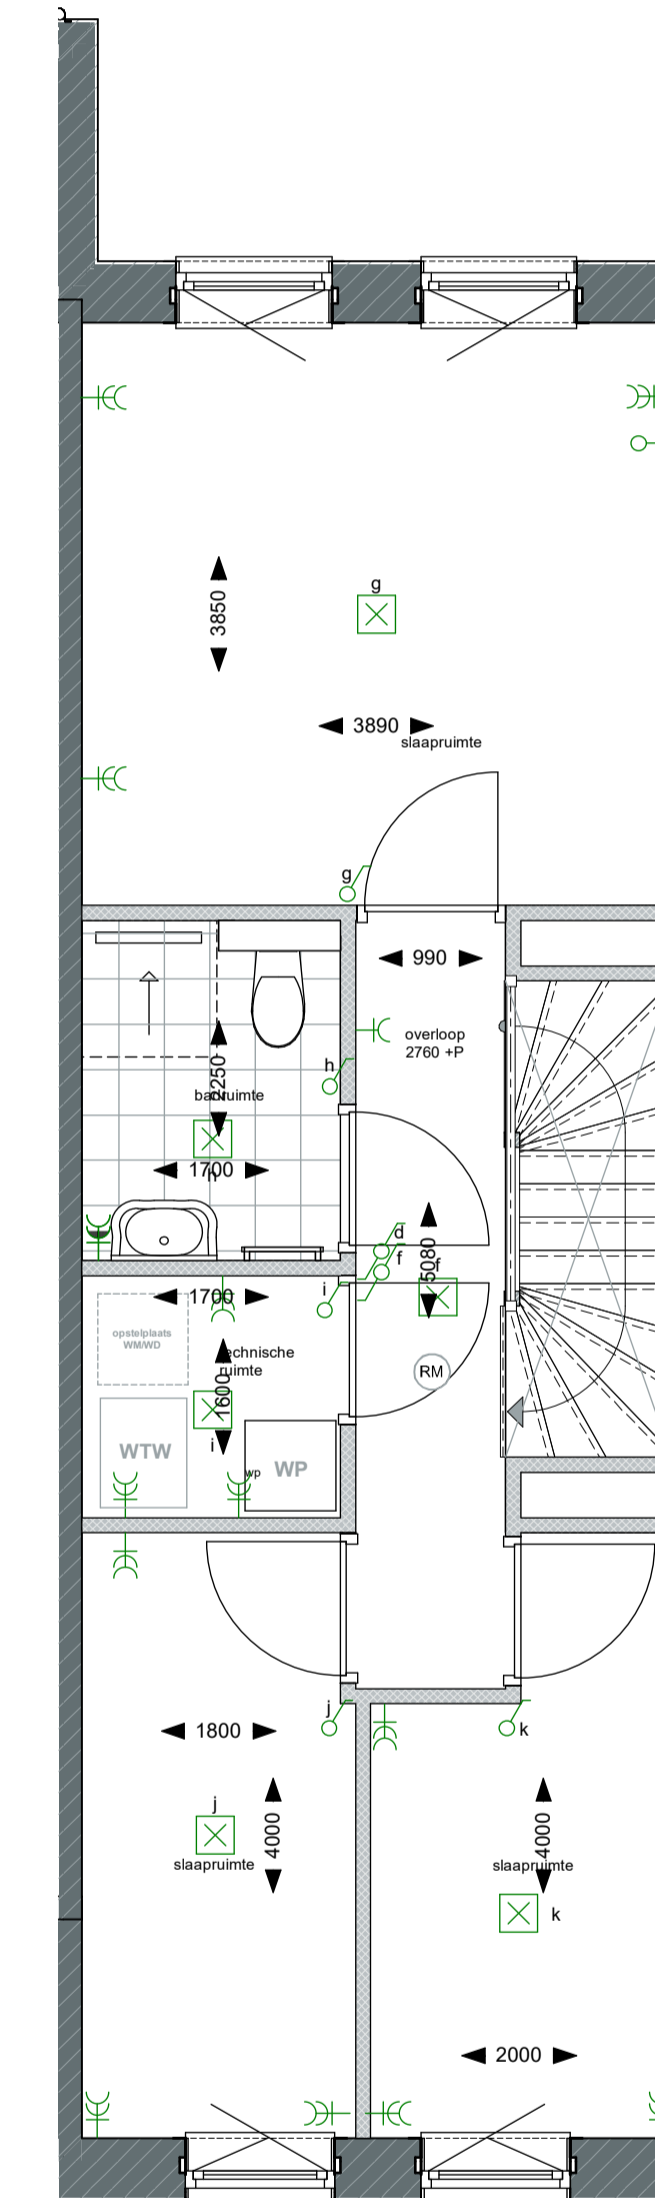

Eerste verdieping - 1:50

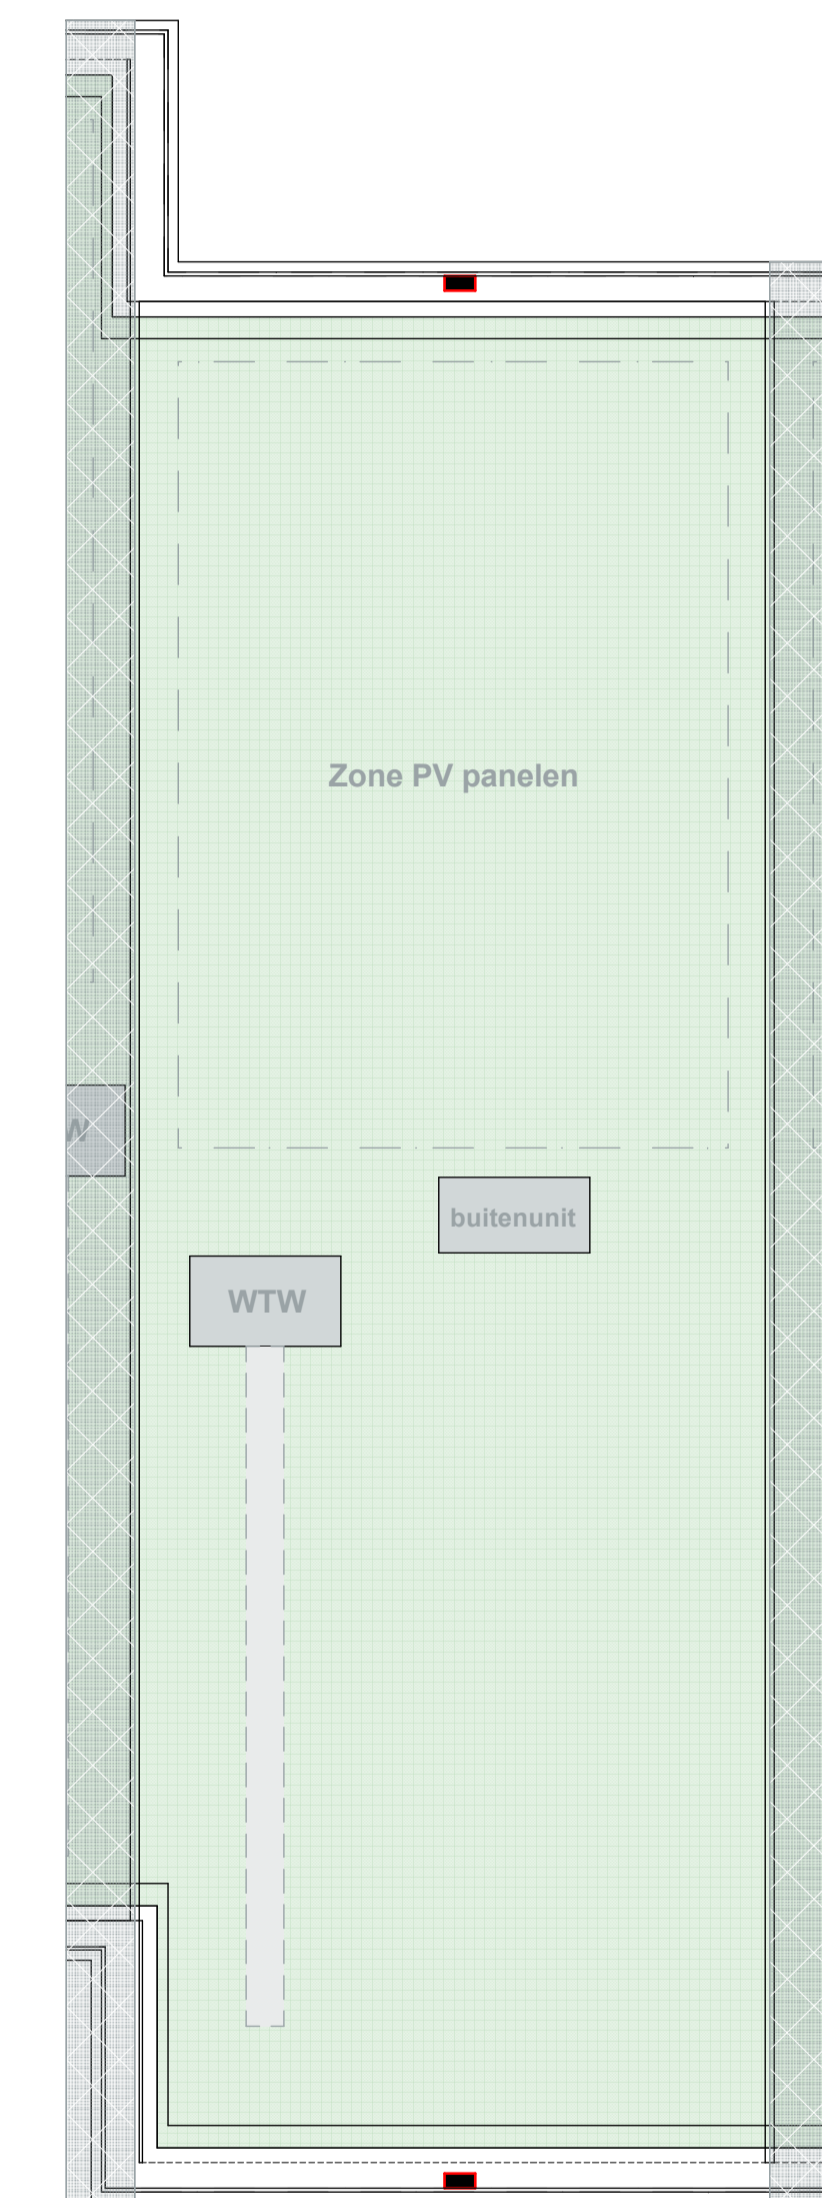

## RENVOOI

Elektra conform NEN 1010

- enkele wandcontactdoos geaard
- dubbele wandcontactdoos geaard
- enkele wandcontactdoos waterkerend
- enkele schakelaar
- dubbele schakelaar
- wisselschakelaar

centraal aardpunt

rookmelder

lichtpunt

vrijloopeurdranger

thermostaat

intercom

vloerverwarming

opstelplaats wasmachine / wasdroger

warmtepomp

warmteterugwinningssysteem

beldrukker

MV afzuigpunt (positie indicatief)

MV inblaaspunt (positie indicatief)

loze leiding


## ALGEMEEN

Installaties uitvoeren conform opgave adviseurs

Maatvoering in millimeter tenzij anders aangegeven

Alle maatvoering in het werk te controleren

**WONING**  
**Bouwnummer 14**  
 92 m<sup>2</sup>  
 12 m<sup>2</sup> voortuin  
 18 m<sup>2</sup> achtertuin  
 5 m<sup>2</sup> berging

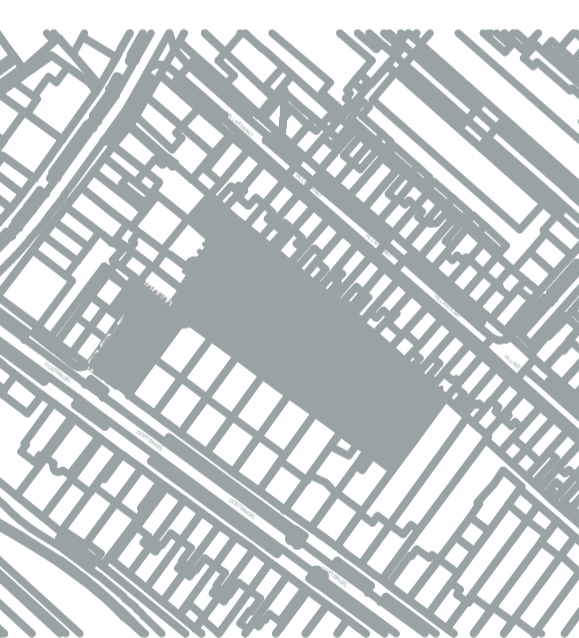

situatie - schaal 1:2000

**FULLHOUSE**  
 VASTGOED

Project **Hof van Aleida**

FULLHOUSE Architectuur

Werknummer: **1**

Layoutnummer: **VK-VK.14**

Layoutnaam: **Bouwnummer 14**

Schaal: **variabel** Formaat: **A1**

Datum: **12.12.2024**

Wijz. A:

Wijz. B:

Wijz. C:

Modelleur:

Status:

Opdrachtgever: **FULLHOUSE Vastgoed B.V.**  
 Nieuwe Binnenweg 136 - Rotterdam